




KOSÁRLABDA PÁLYA KÖRNYÉKE, M=1:200

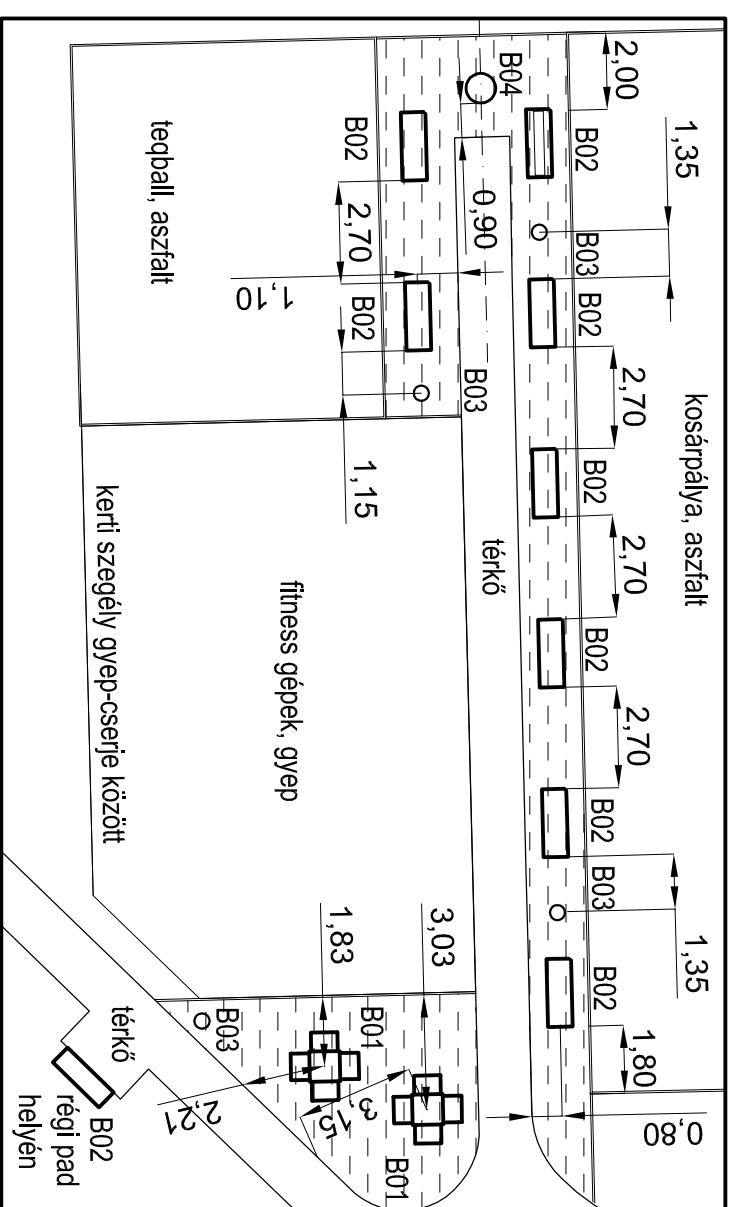


SÉTÁNY MENTI ÚJ PADOK, M=1:500

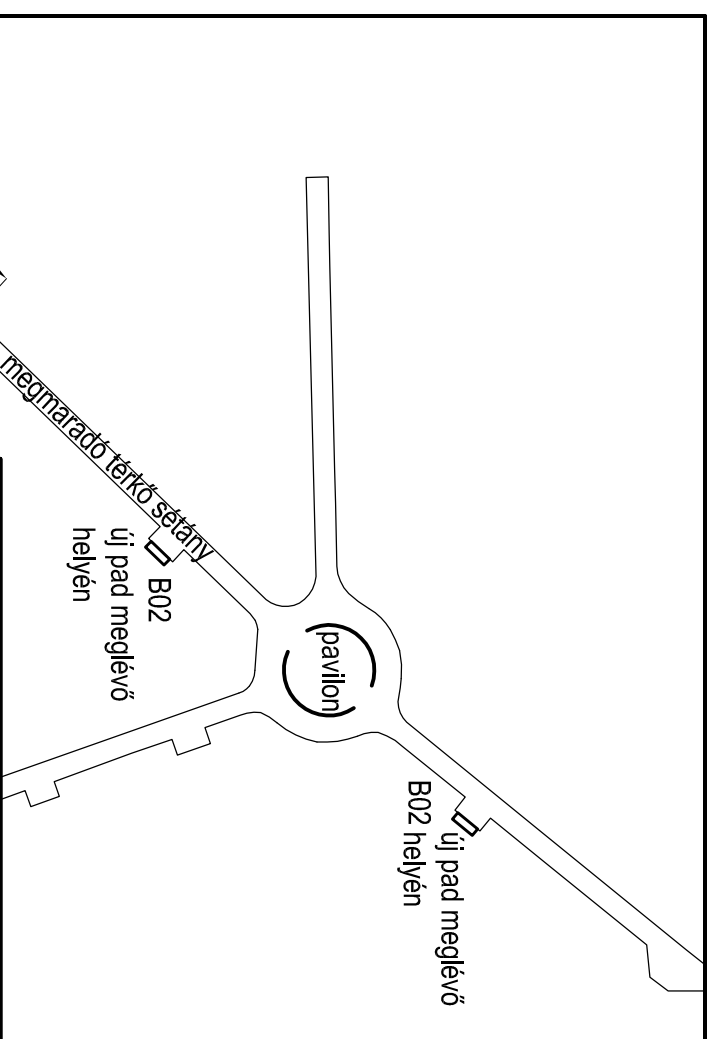

JÁTSZÓTEREK KÖRNYÉKE, M=1:200

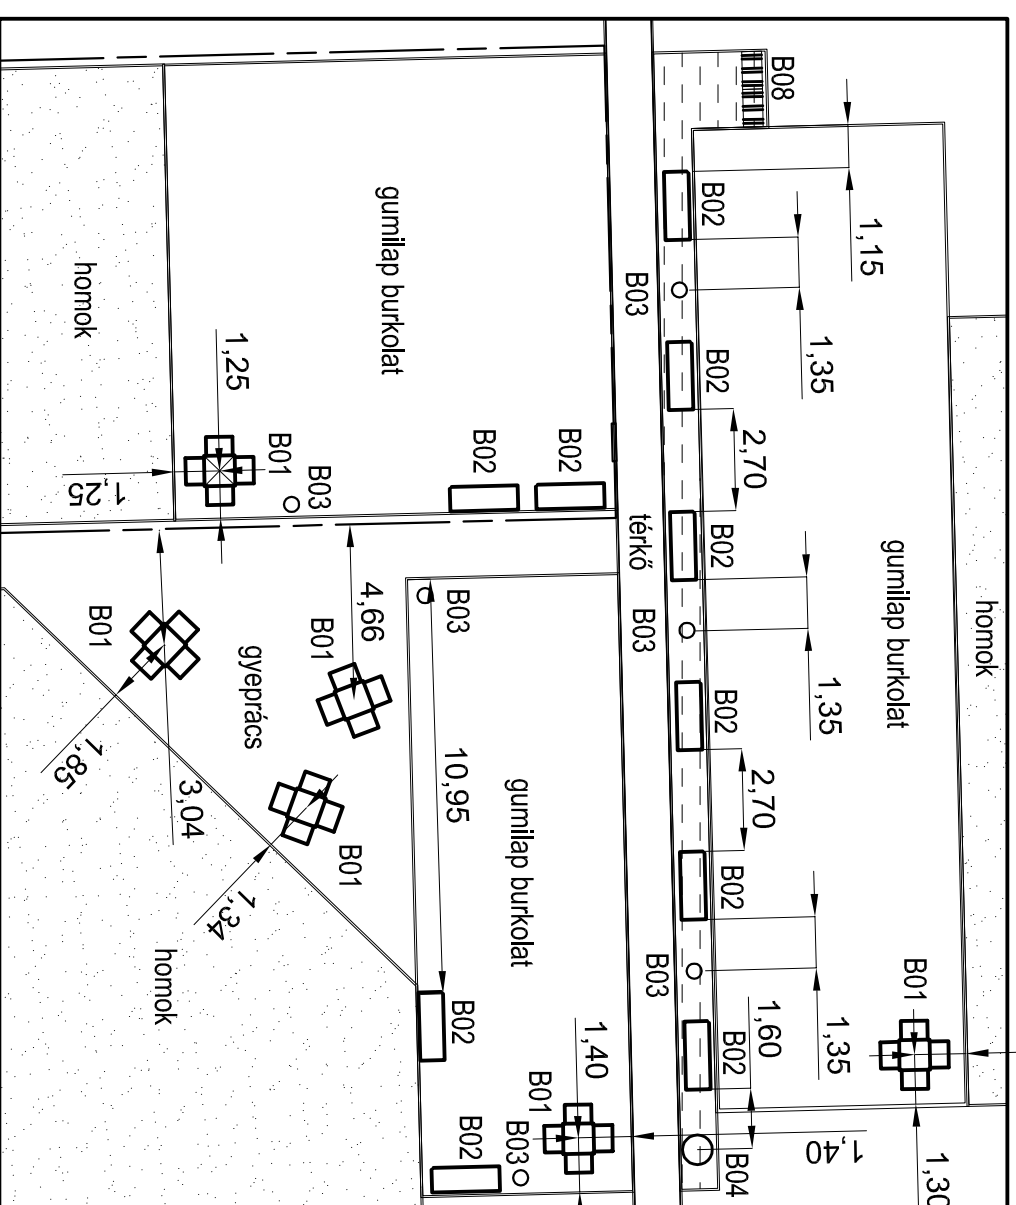

DÉLI JÁRDA, M=1:500

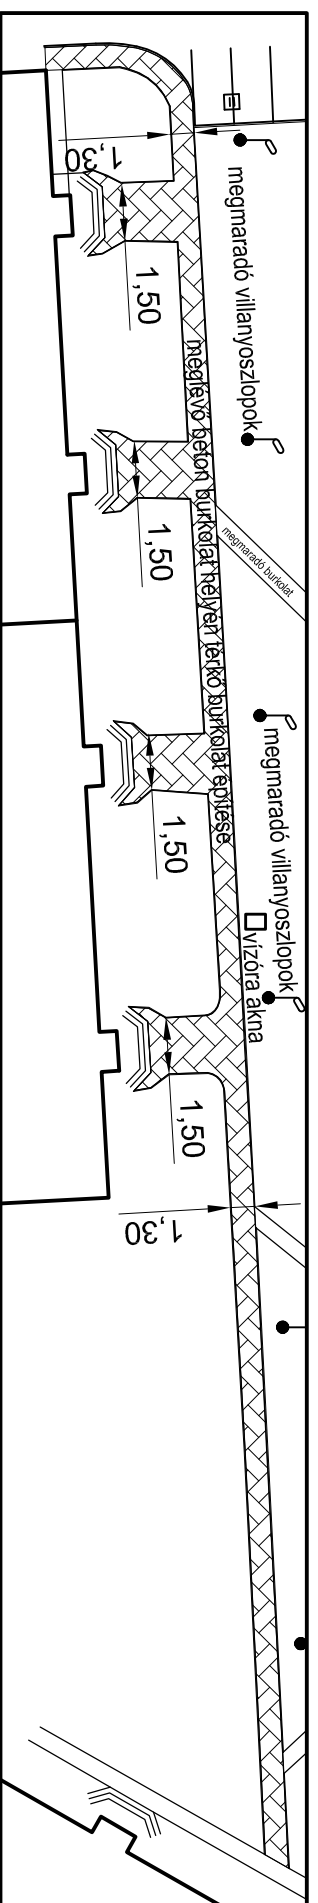

JELMAGYARAZAT

- Tervezett térfő
- Tervezett stabilizer burkolat
- Tervezett kerți szegély
- Tervezett táblás kerítés
- 2.69 Kitzési méret
- Tervezett pad, hulladékgyűjtő



TÁJDESIGN KFT.
7635 PECS, BALCSI ÚT 59.
TEL.: 06-30-2299-136
tajdes01@gmail.com

GENERAL TERVEZŐ : TÁJDESIGN KFT.
TÓTH RÉKA
TÁJÉPÍTÉSZ TERVEZŐ
TEL.: 06-30-2299-136
ALFALÁS:

ÉPÍTÉSZ TERVEZŐ: MÁSFÉL ÉPÍTÉSZ STÚDIÓ KFT.
SEBESZTYÉN PÉTER
ÉPÍTÉSZMÉRNÖK
TEL.: 06-50-0688-053

ELEKTROMOS TERVEZŐ: SZIGET-VILL KFT.
HÁBIJÁN JÁNOS
TERVEZŐ (VOKUT)
TEL.: 06-50-6913-866

KÜLSŐ KÖZMŰ: VÍZS KFT.
MÉHES ZSOLT
TERVEZŐ (VOKUT)
TEL.: 06-50-529-6669

KAMERARENDSZER: LDSZ KFT.
SZATORI TAMÁS
FŐMÉRŐK
TEL.: 06-50-5394-570

PROJEKT: TOP - 2.1.2-16-BA1-2017-00008 ZÖLD VÁROS KIALAKÍTÁSA
SZENTLŐRINC, URBACH TÉR
SZABADIDŐPARK TERVEZÉS, HRSZ.: 152/56

MÉGBÍZÓ: SZENTLŐRINC VÁROS ÖNKORMÁNYZAT
7940 SZENTLŐRINC, TEMPLOM TÉR 8.

TERVLAPOK MEGNEVEZÉSE: BURKOLATKITŰZÉS II.
UTCABÚTOROK KITŰZÉSE

LEPTÉK: M 1:200 M 1:500
DÁTUM: 2020.03.02.
TERVEZŐ: KIVITTEL SZINTŰ TERV
RALZSZÁM: **K-05**