


▽ +5,65

▽ -0,04

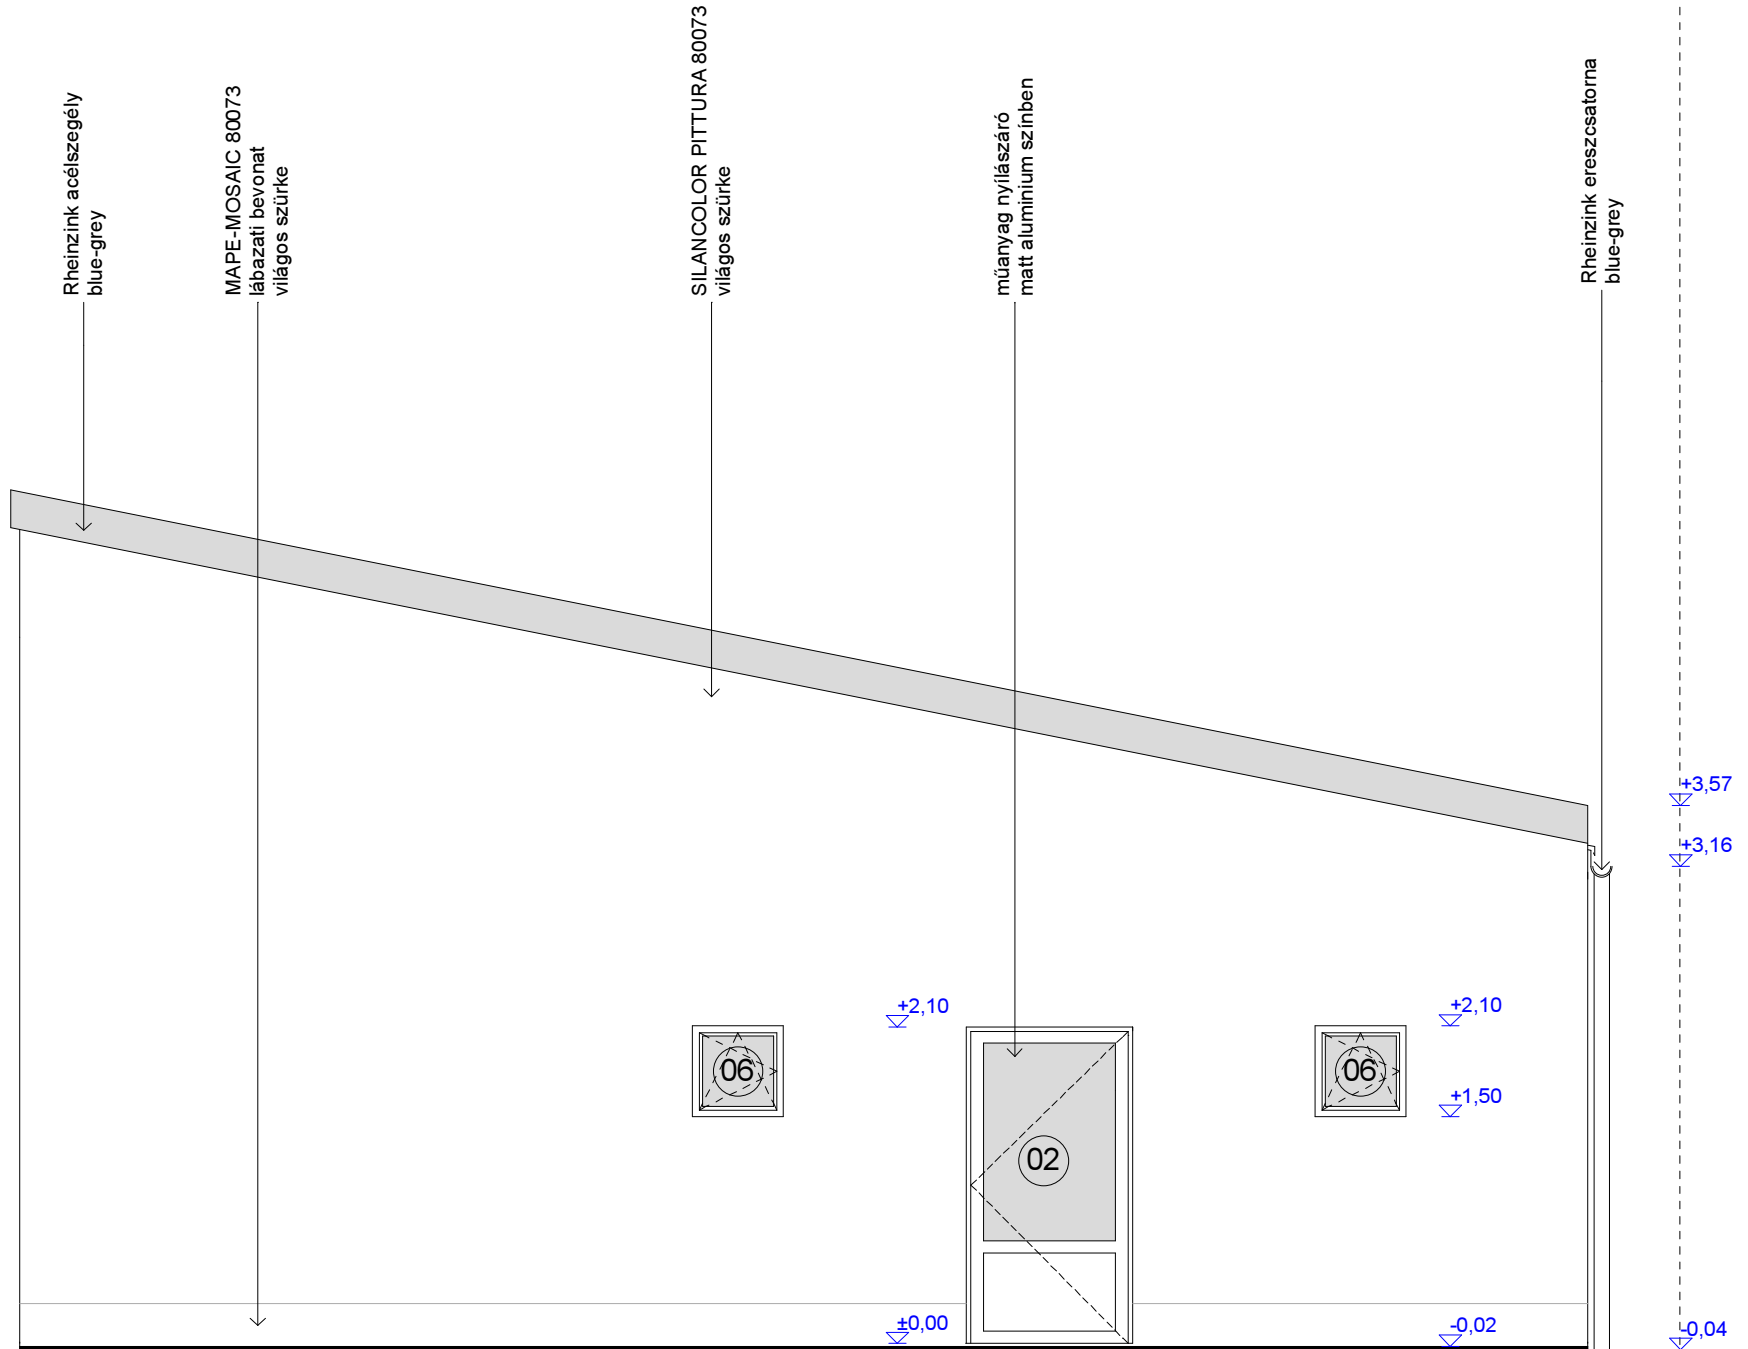


Dr. Laki Tamás

Dr. Laki Tamás
rehabilitációs környezettervező szakmérnök
okleveles építészmérnök - É 03-0259

MEGJEGYZÉS:

- méretek a helyszínen ellenőrizendők!
- a tervek a társtervezők terveivel együtt kezelendők!
- a tervektől való eltérés csak a tervező hozzájárulásával történhet!

	Tervrajz megnevezése: TERVEZETT ÁLLAPOT - NYUGATI HOMLOKZAT		E - 10
	Terv típusa: építész kiviteli terv	Dátum: 2020. január	M = 1:50
	Építmény megnevezése: <small>mosdó épület bővítése, vendéglátó épületrésszel</small> Tervező: GÖRGÉNYI - TERV KFT. Görgényiné Fehér Zsófia MÉK-É-02-0634 7940 Szentlőrinc, Nyárfa u. 4. tel.: 06/30-853-9092 e-mail: gorgenyiterv@gmail.com		Cím, hrsz.: Szentlőrinc, Eszterházy utca Hrsz.:685 Építtető: Szentlőrinc Város Önkormányzata 7940 Szentlőrinc, Templom tér 8.