


	Tervrajz megnevezése: RÉSZLETRAJZOK 1-8 CSOMÓPONT	E - 12
	Terv típusa: építész kiviteli terv	Dátum: 2020. január
	Építmény megnevezése: mosdó épület bővítése, vendéglátó épületrésszel	Cím, hrsz.: Szentlőrinc, Eszterházy utca Hrsz.:685
	Tervező: GÖRGÉNYI - TERV KFT. Görgényiné Fehér Zsófia MÉK-É-02-0634 7940 Szentlőrinc, Nyárfa u. 4. tel.: 06/30-853-9092 e-mail: gorgenyiterv@gmail.com	Építtető : Szentlőrinc Város Önkormányzata 7940 Szentlőrinc, Templom tér 8.

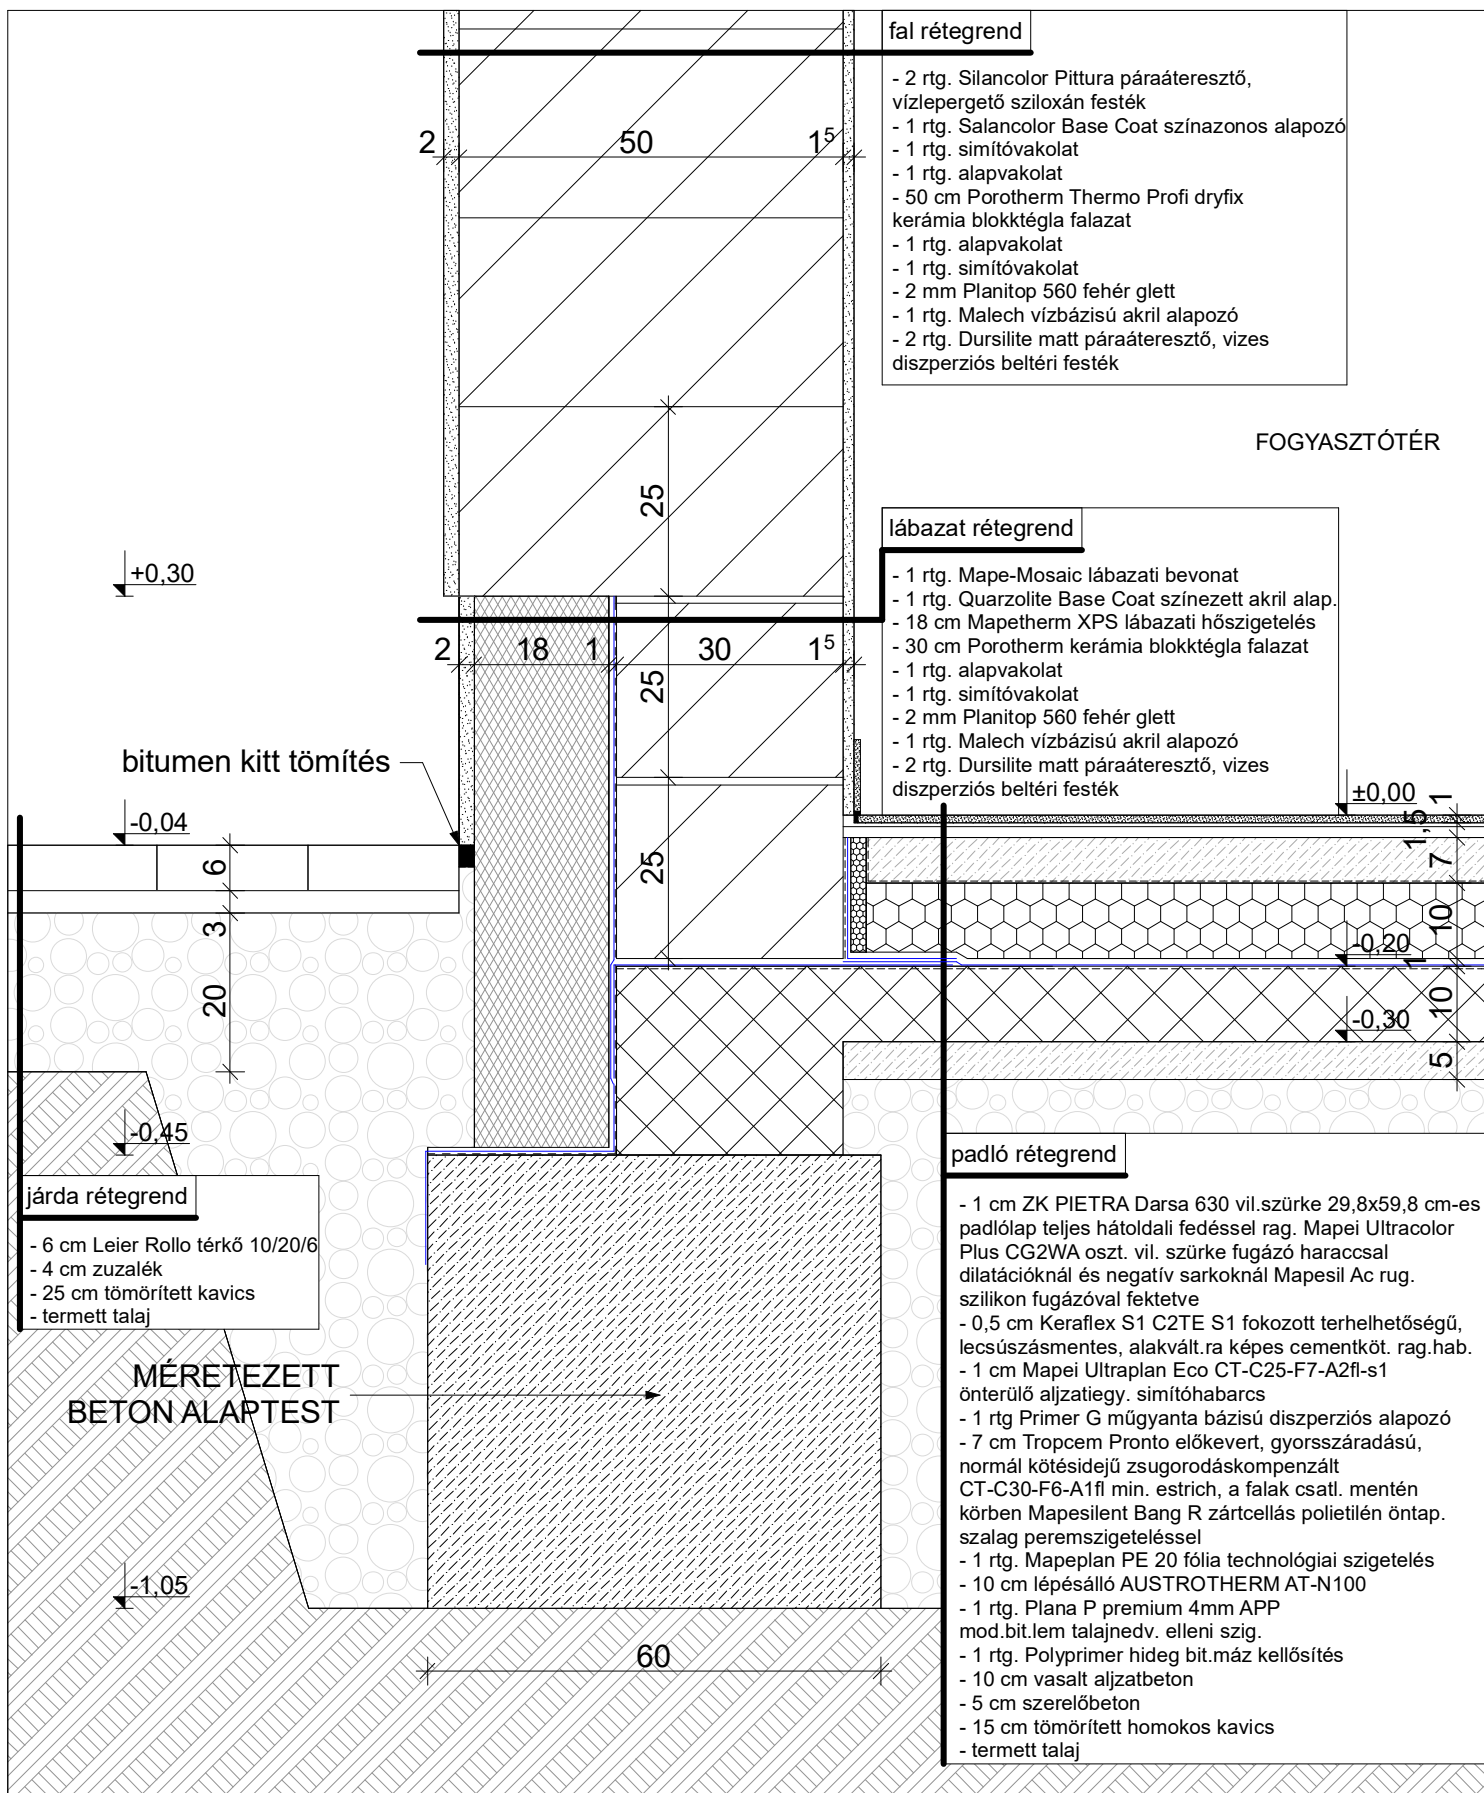

Tervrajz megnevezése: **LÁBAZATI CSOMÓPONT BELTÉR-JÁRDA**

1csp

Terv típusa: **építész kiviteli terv**

Dátum: **2020. január**

M =1:10

Építmény megnevezése: **mosdó épület bővítése, vendéglátó épületrésszel**


Cím, hrsz.: **Szentlőrinc, Eszterházy utca Hrsz.:685**



Tervező:

GÖRGÉNYI - TERV KFT.
 Görgényiné Fehér Zsófia MÉK-É-02-0634
 7940 Szentlőrinc, Nyárfa u. 4.
 tel.: 06/30-853-9092
 e-mail: gorgenyiterv@gmail.com

Építető : **Szentlőrinc Város Önkormányzata**
 7940 Szentlőrinc, Templom tér 8.

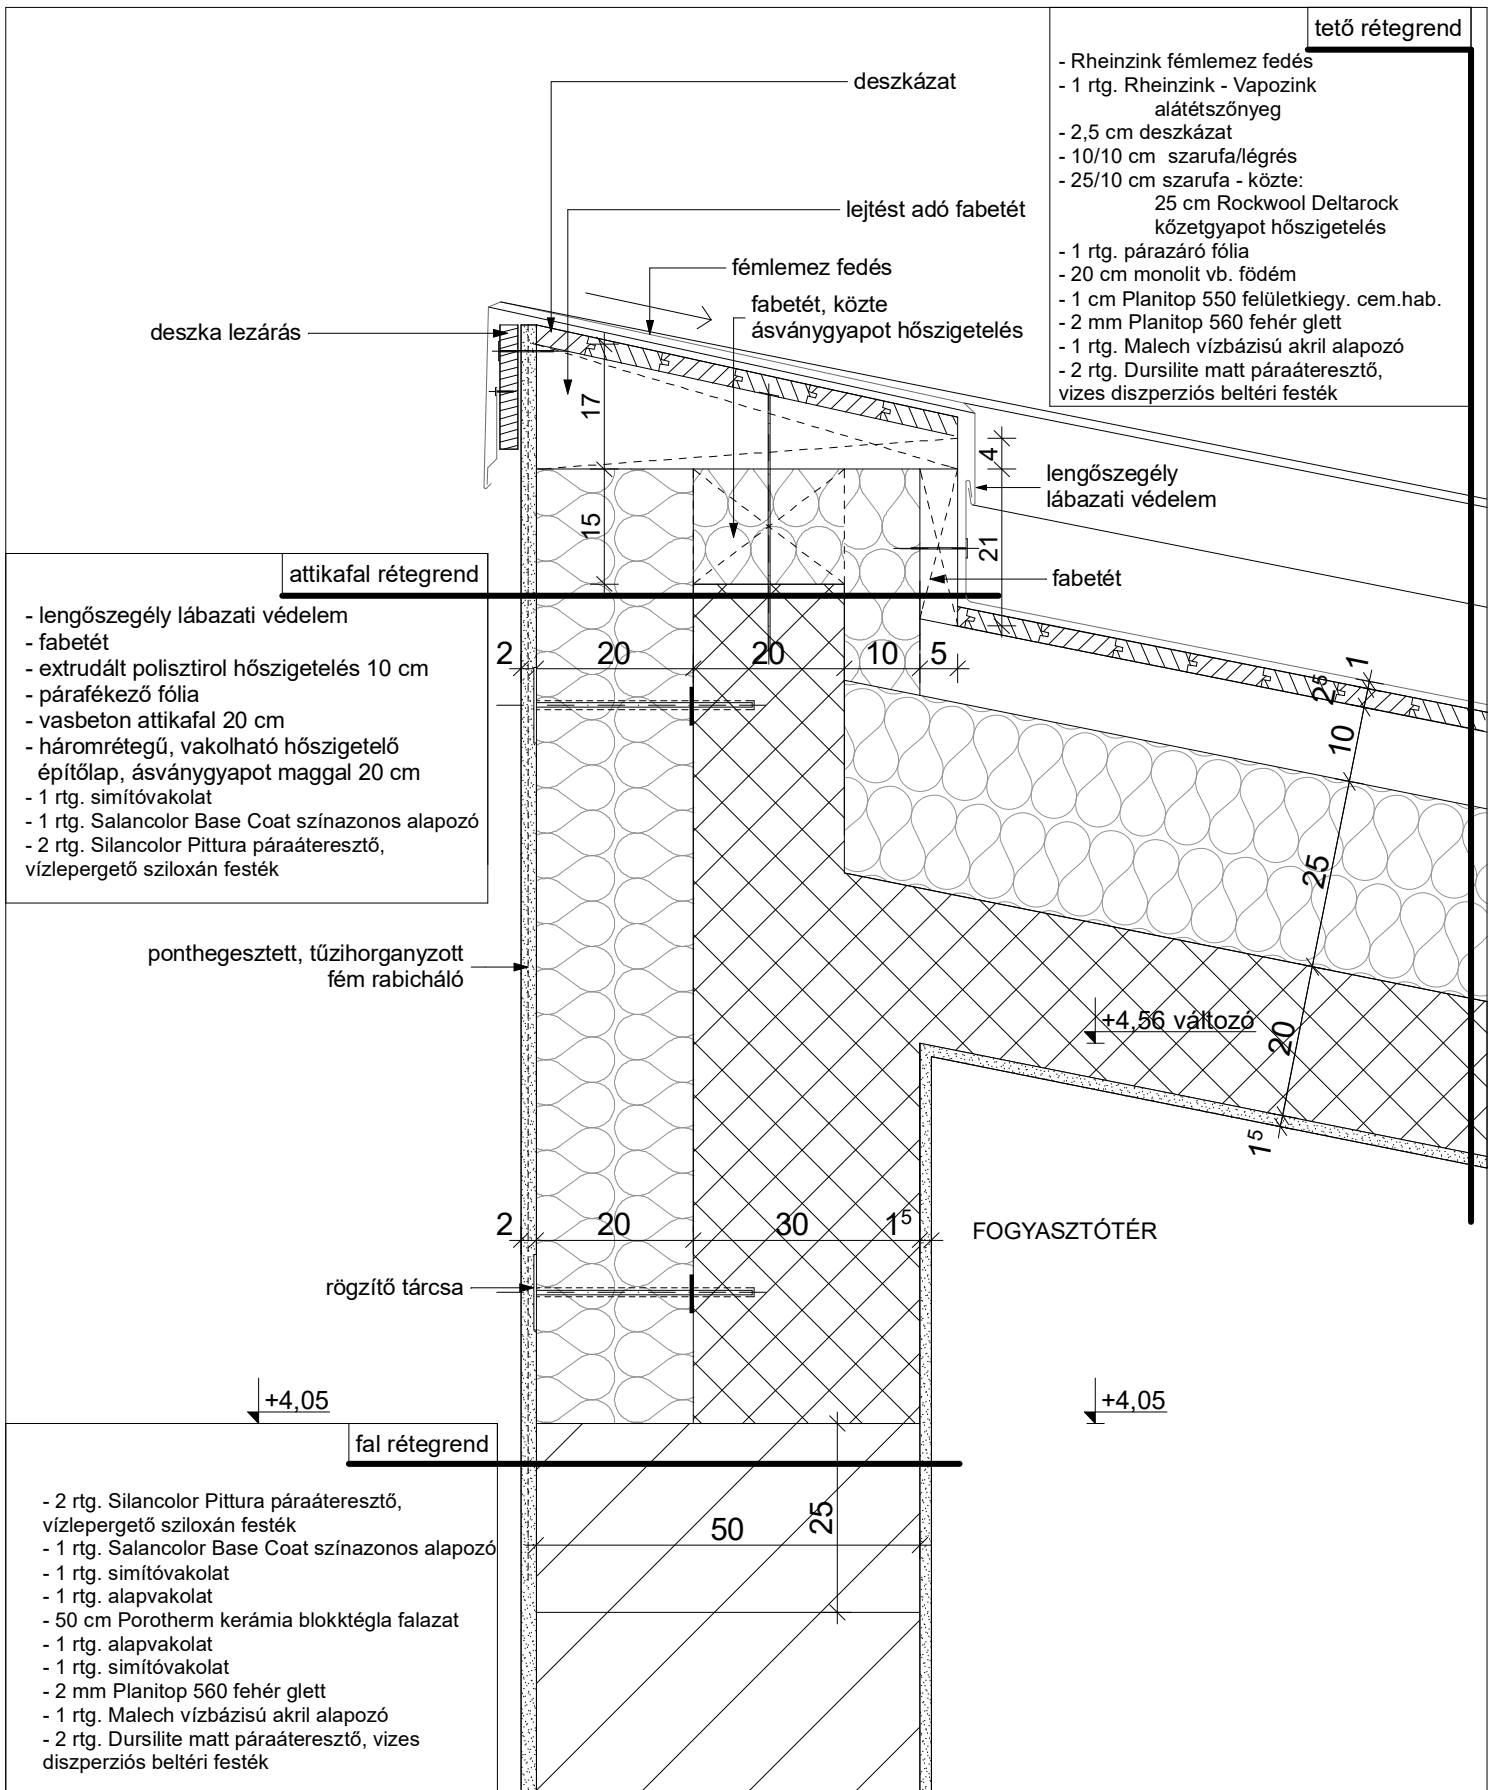

Tervrajz megnevezése: **ATTIKA CSOMÓPONT**

2csp

Terv típusa: **építész kiviteli terv**

Dátum: **2020. január**

M =1:10

Építmény megnevezése: **mosdó épület bővítése, vendéglátó épületrésszel**


Cím, hrsz.: **Szentlőrinc, Eszterházy utca Hrsz.:685**



Tervező:

GÖRGÉNYI - TERV KFT.
 Görgényiné Fehér Zsófia MÉK-É-02-0634
 7940 Szentlőrinc, Nyárfa u. 4.
 tel.: 06/30-853-9092
 e-mail: gorgenyiterv@gmail.com

Építtető : **Szentlőrinc Város Önkormányzata**
 7940 Szentlőrinc, Templom tér 8.

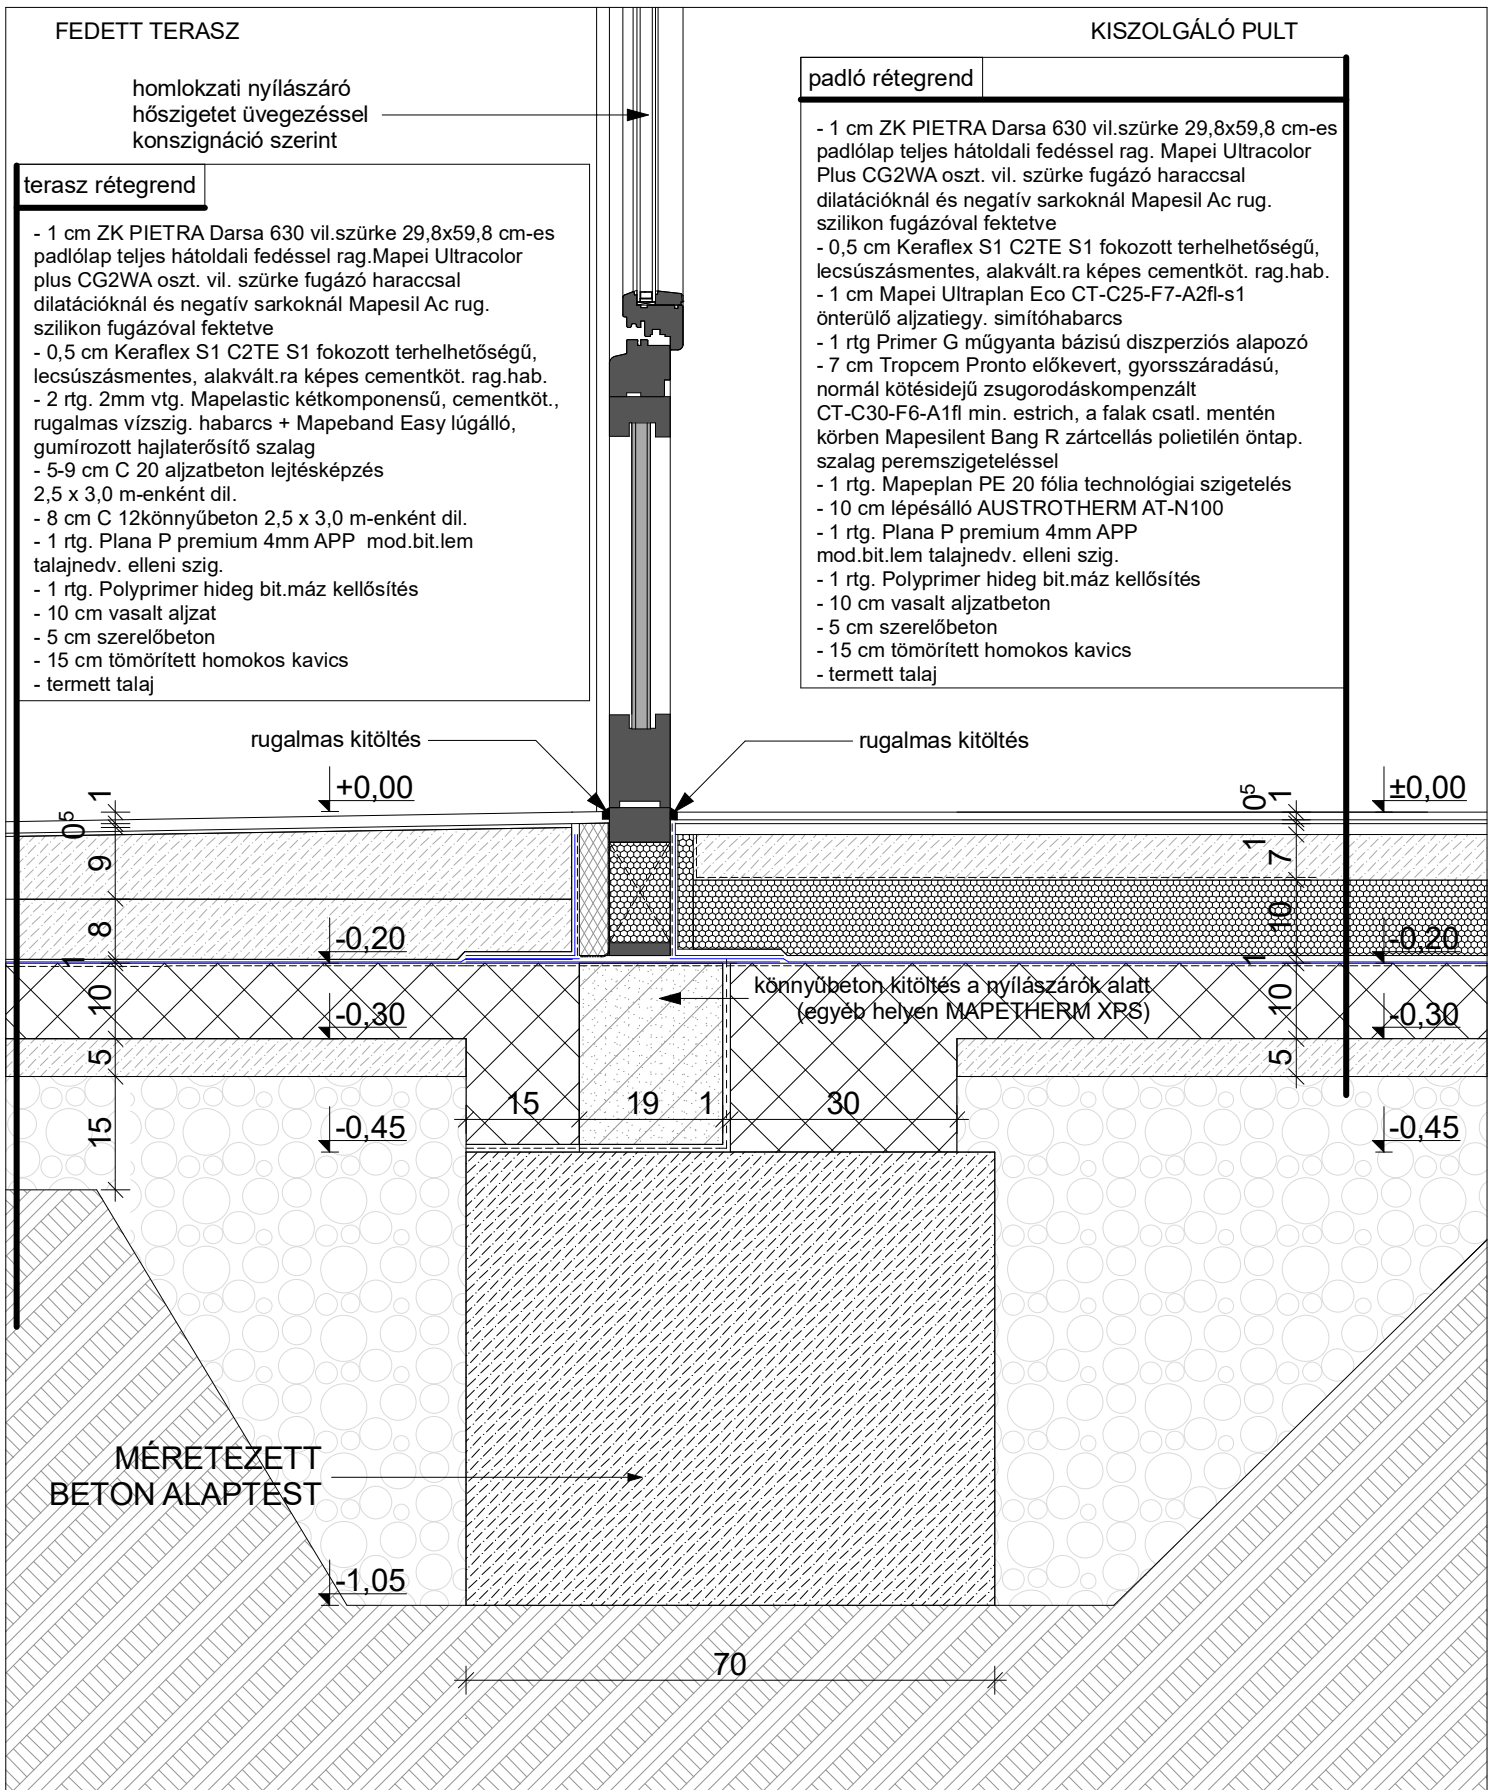

Tervrajz megnevezése: LÁBAZATI CSOMÓPONT FÖLDIG MENŐ ABLAKNÁL

3csp

Terv típusa: építész kiviteli terv

Dátum: 2020. január

M = 1:10

Építmény megnevezése: mosdó épület bővítése, vendéglátó épületrésszel

Cím, hrsz.: Szentlőrinc, Eszterházy utca Hrsz.:685



Tervező:


GÖRGÉNYI - TERV KFT.
Görgényiné Fehér Zsófia MÉK-É-02-0634
7940 Szentlőrinc, Nyárfa u. 4.
tel.: 06/30-853-9092
e-mail: gorgenyiterv@gmail.com

Építtető : Szentlőrinc Város Önkormányzata
7940 Szentlőrinc, Templom tér 8.

tető rétegrend

- Rheinzink fémlemez fedés
- 1 rtg. Rheinzink - Vapozink alátétzőnyveg
- 2,5 cm deszkázat
- 10/10 cm szarufa/légrés
- 25/10 cm szarufa - közte:
25 cm Rockwool Deltarock kőzetgyapot hőszigetelés
- 1 rtg. párazáró fólia
- 20 cm monolit vb. földém
- 1 cm Planitop 550 felületkiegy. cem.hab.
- 2 mm Planitop 560 fehér glett
- 1 rtg. Malech vízbázisú akril alapozó
- 2 rtg. Dursilite matt páraáteresztő, vizes diszperziós beltéri festék

Rheinzink ereszcatorna
blue-grey

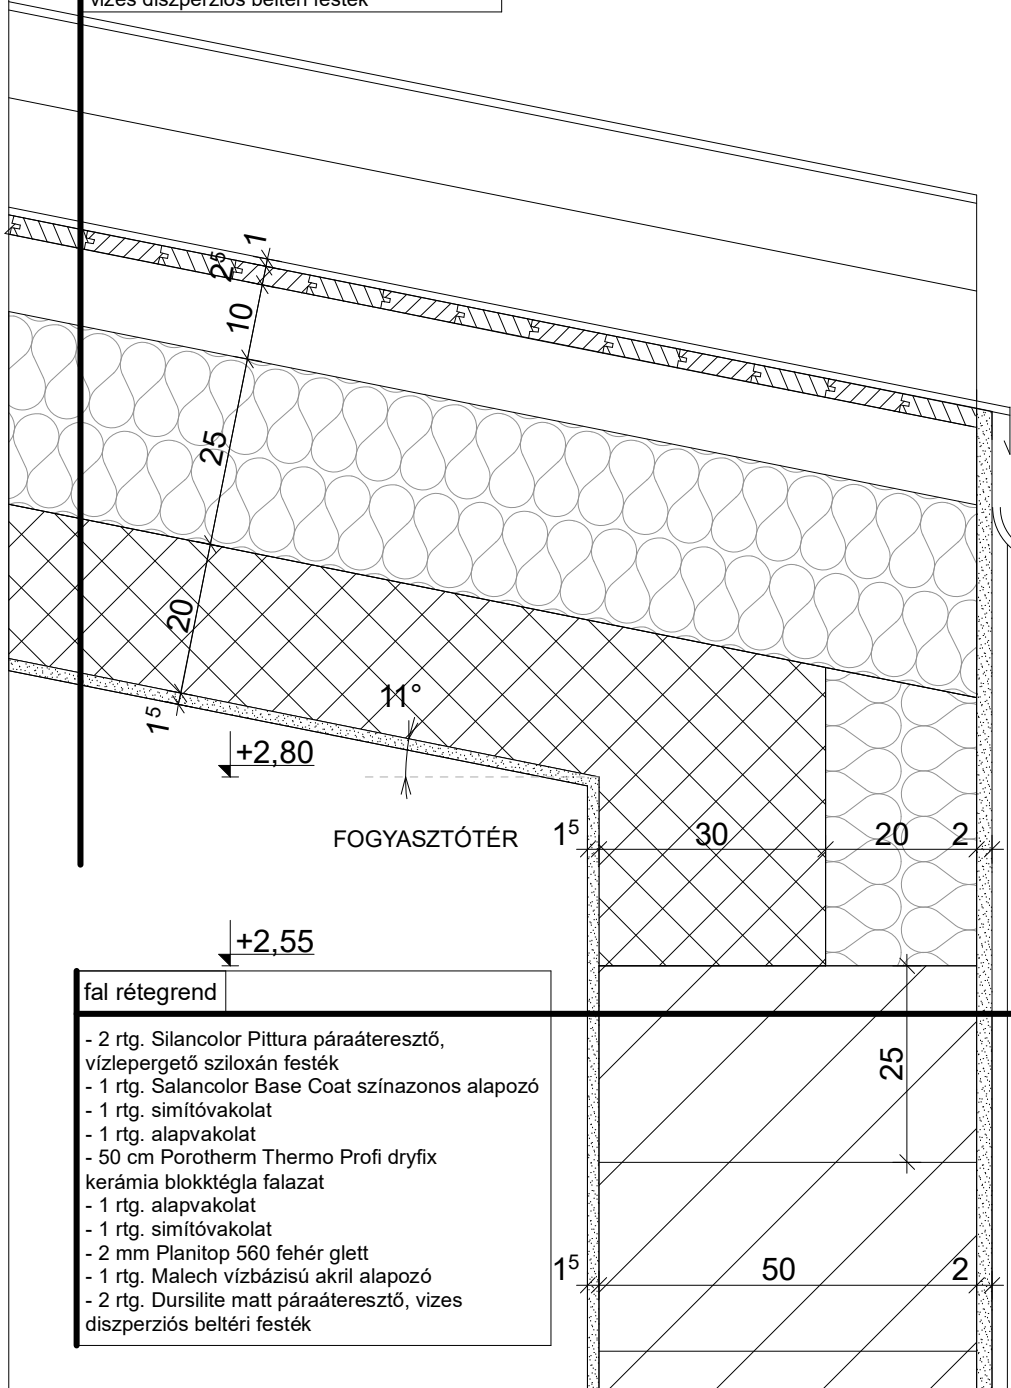

fal rétegrend

- 2 rtg. Silancolor Pittura páraáteresztő, vízlepergető sziloxán festék
- 1 rtg. Salanolor Base Coat színazonos alapozó
- 1 rtg. simítóvakolat
- 1 rtg. alapvakolat
- 50 cm Porotherm Thermo Profi dryfix kerámia blokk téglafalazat
- 1 rtg. alapvakolat
- 1 rtg. simítóvakolat
- 2 mm Planitop 560 fehér glett
- 1 rtg. Malech vízbázisú akril alapozó
- 2 rtg. Dursilite matt páraáteresztő, vizes diszperziós beltéri festék

Tervrajz megnevezése: ERESZ CSOMÓPONT

4csp

Terv típusa: építész kiviteli terv

Dátum: 2020. január

M = 1:10


Építmény megnevezése: mosdó épület bővítése, vendéglátó épületrésszel

Cím, hrsz.: Szentlőrinc, Eszterházy utca Hrsz.:685



Tervező: **GÖRGÉNYI - TERV KFT.**
Görgényiné Fehér Zsófia MÉK-É-02-0634
7940 Szentlőrinc, Nyárfa u. 4.
tel.: 06/30-853-9092
e-mail: gorgenyiterv@gmail.com

Építtető : Szentlőrinc Város Önkormányzata
7940 Szentlőrinc, Templom tér 8.

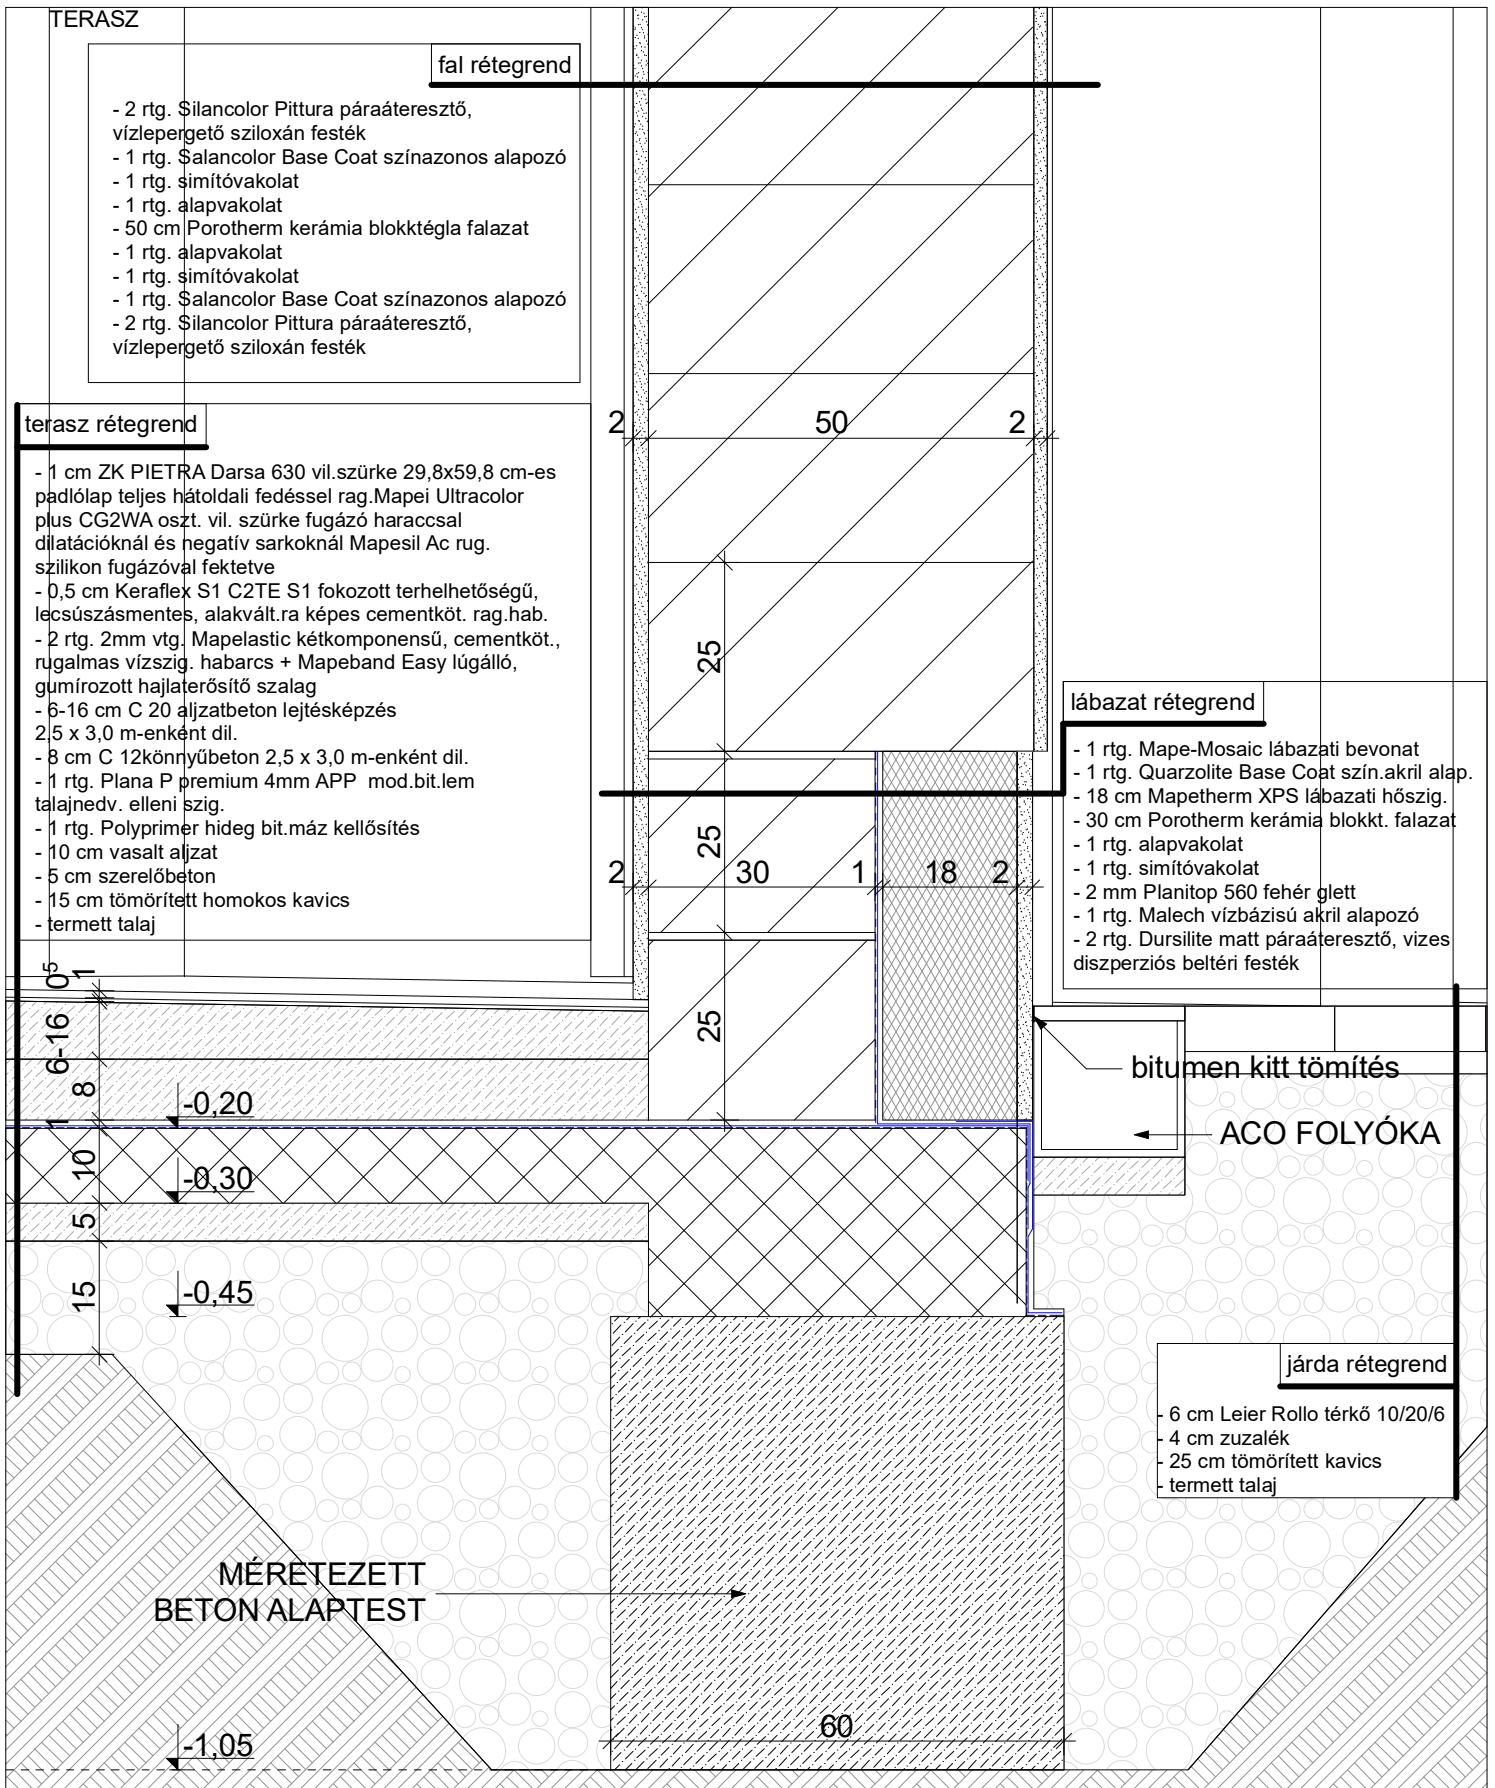

Tervrajz megnevezése: LÁBAZATI CSOMÓPONT TERASZ-JÁRDA

5csp

Terv típusa: építész kiviteli terv

Dátum: 2020. január

M =1:10


Építmény megnevezése: mosdó épület bővítése, vendéglátó épületrésszel

Cím, hrsz.: Szentlőrinc, Eszterházy utca Hrsz.:685



Tervező: **GÖRGÉNYI - TERV KFT.**
Görgényiné Fehér Zsófia MÉK-É-02-0634
7940 Szentlőrinc, Nyárfa u. 4.
tel.: 06/30-853-9092
e-mail: gorgenyiterv@gmail.com

Építtető : Szentlőrinc Város Önkormányzata
7940 Szentlőrinc, Templom tér 8.

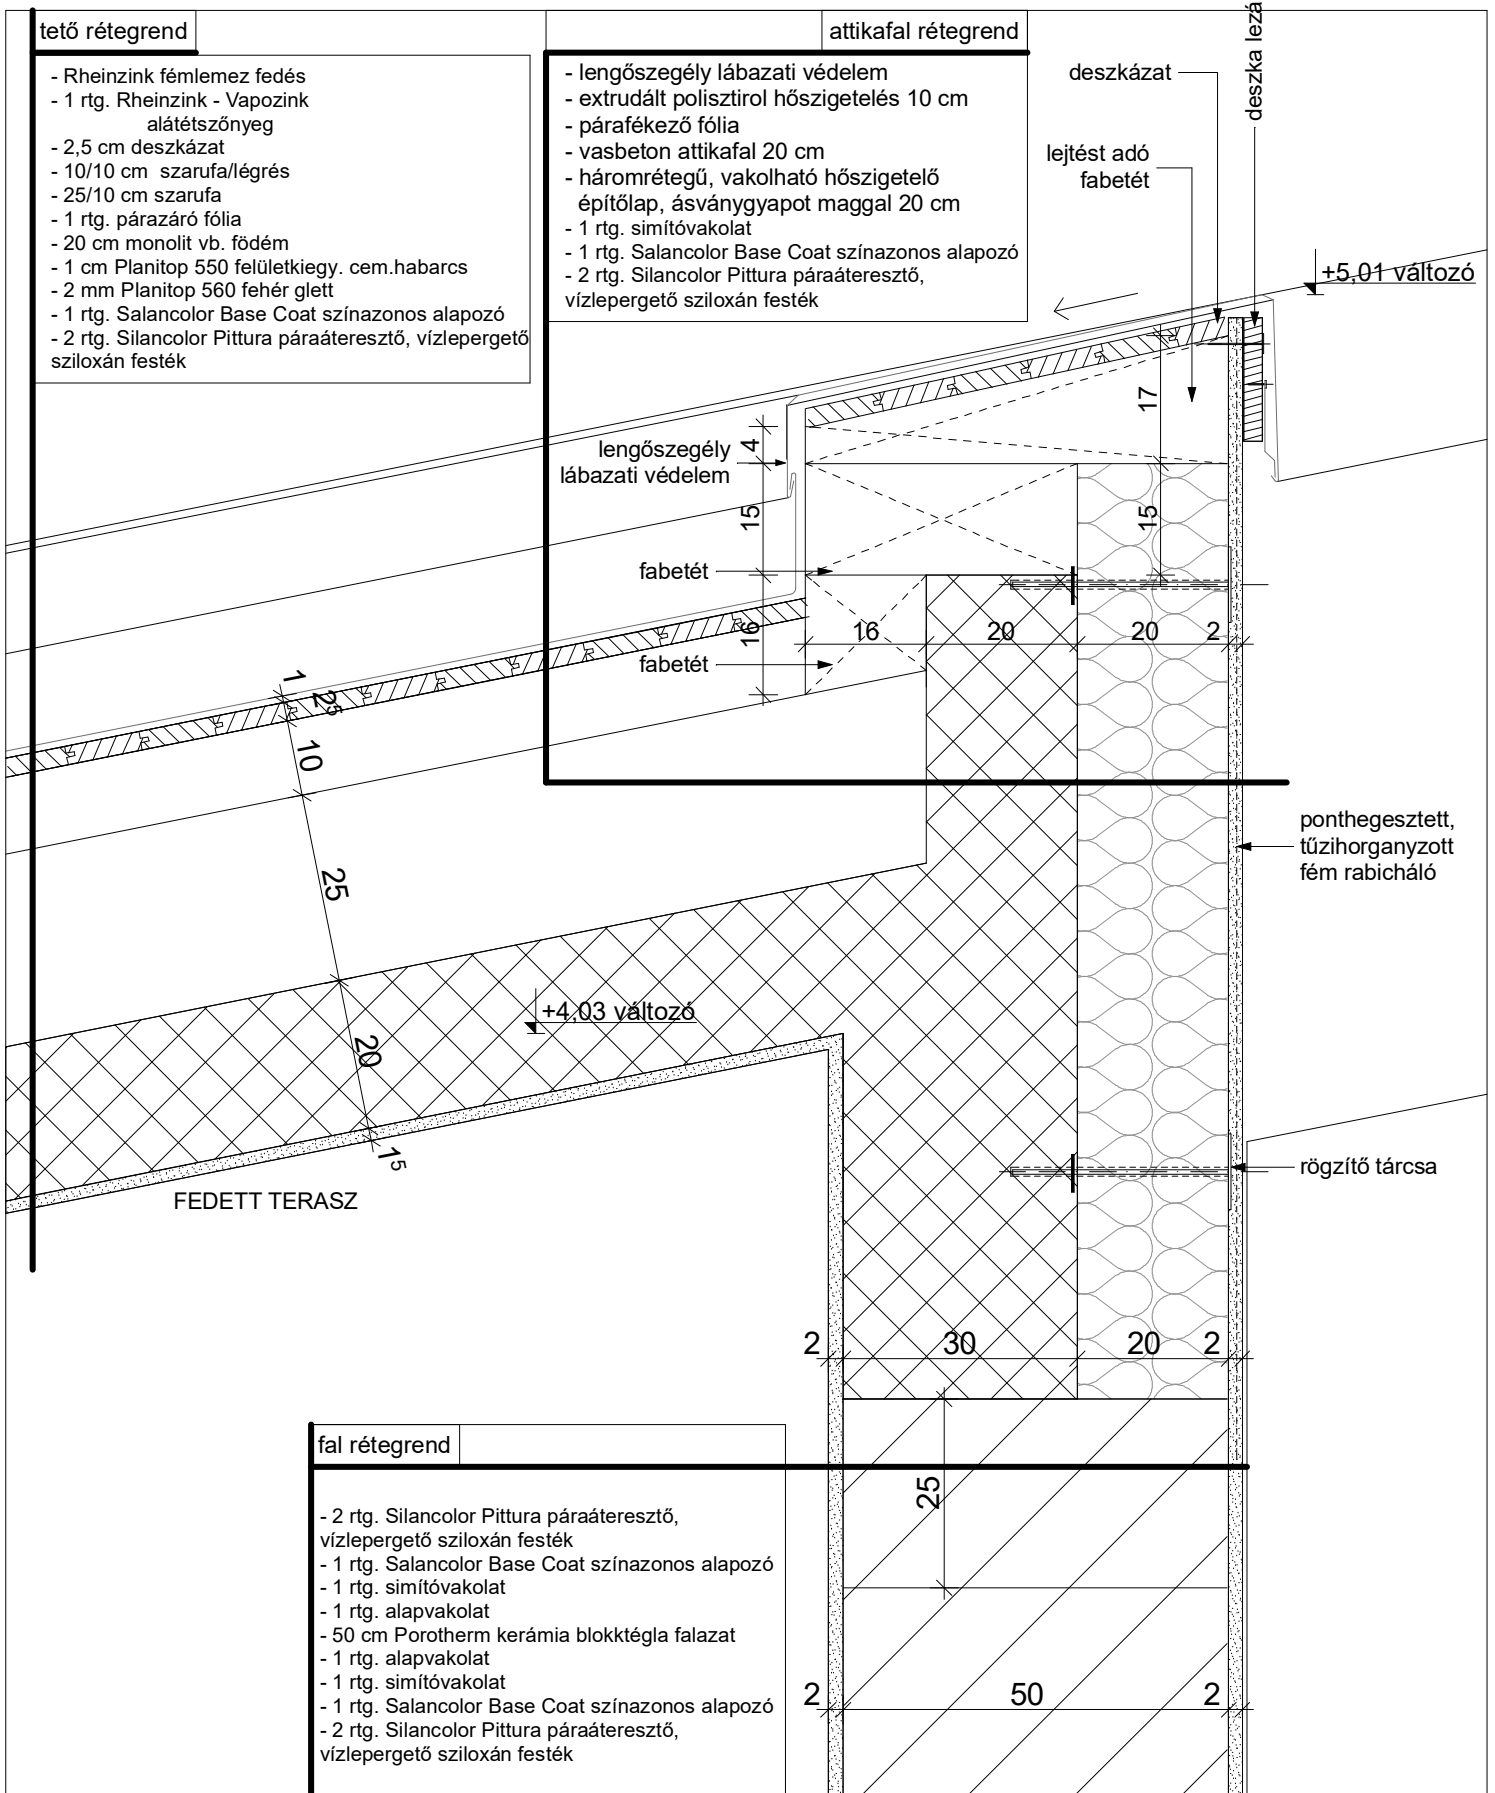

Tervrajz megnevezése: ERESZ

6csp

Terv típusa: építész kiviteli terv

Dátum: 2020. január

M =1:10


Építmény megnevezése: mosdó épület bővítése, vendéglátó épületrésszel

Cím, hrsz.: Szentlőrinc, Eszterházy utca Hrsz.:685

Tervező: **GÖRGÉNYI - TERV KFT.**
Görgényiné Fehér Zsófia MÉK-É-02-0634
7940 Szentlőrinc, Nyárfa u. 4.
tel.: 06/30-853-9092
e-mail: gorgenyiterv@gmail.com

Építtető : Szentlőrinc Város Önkormányzata
7940 Szentlőrinc, Templom tér 8.



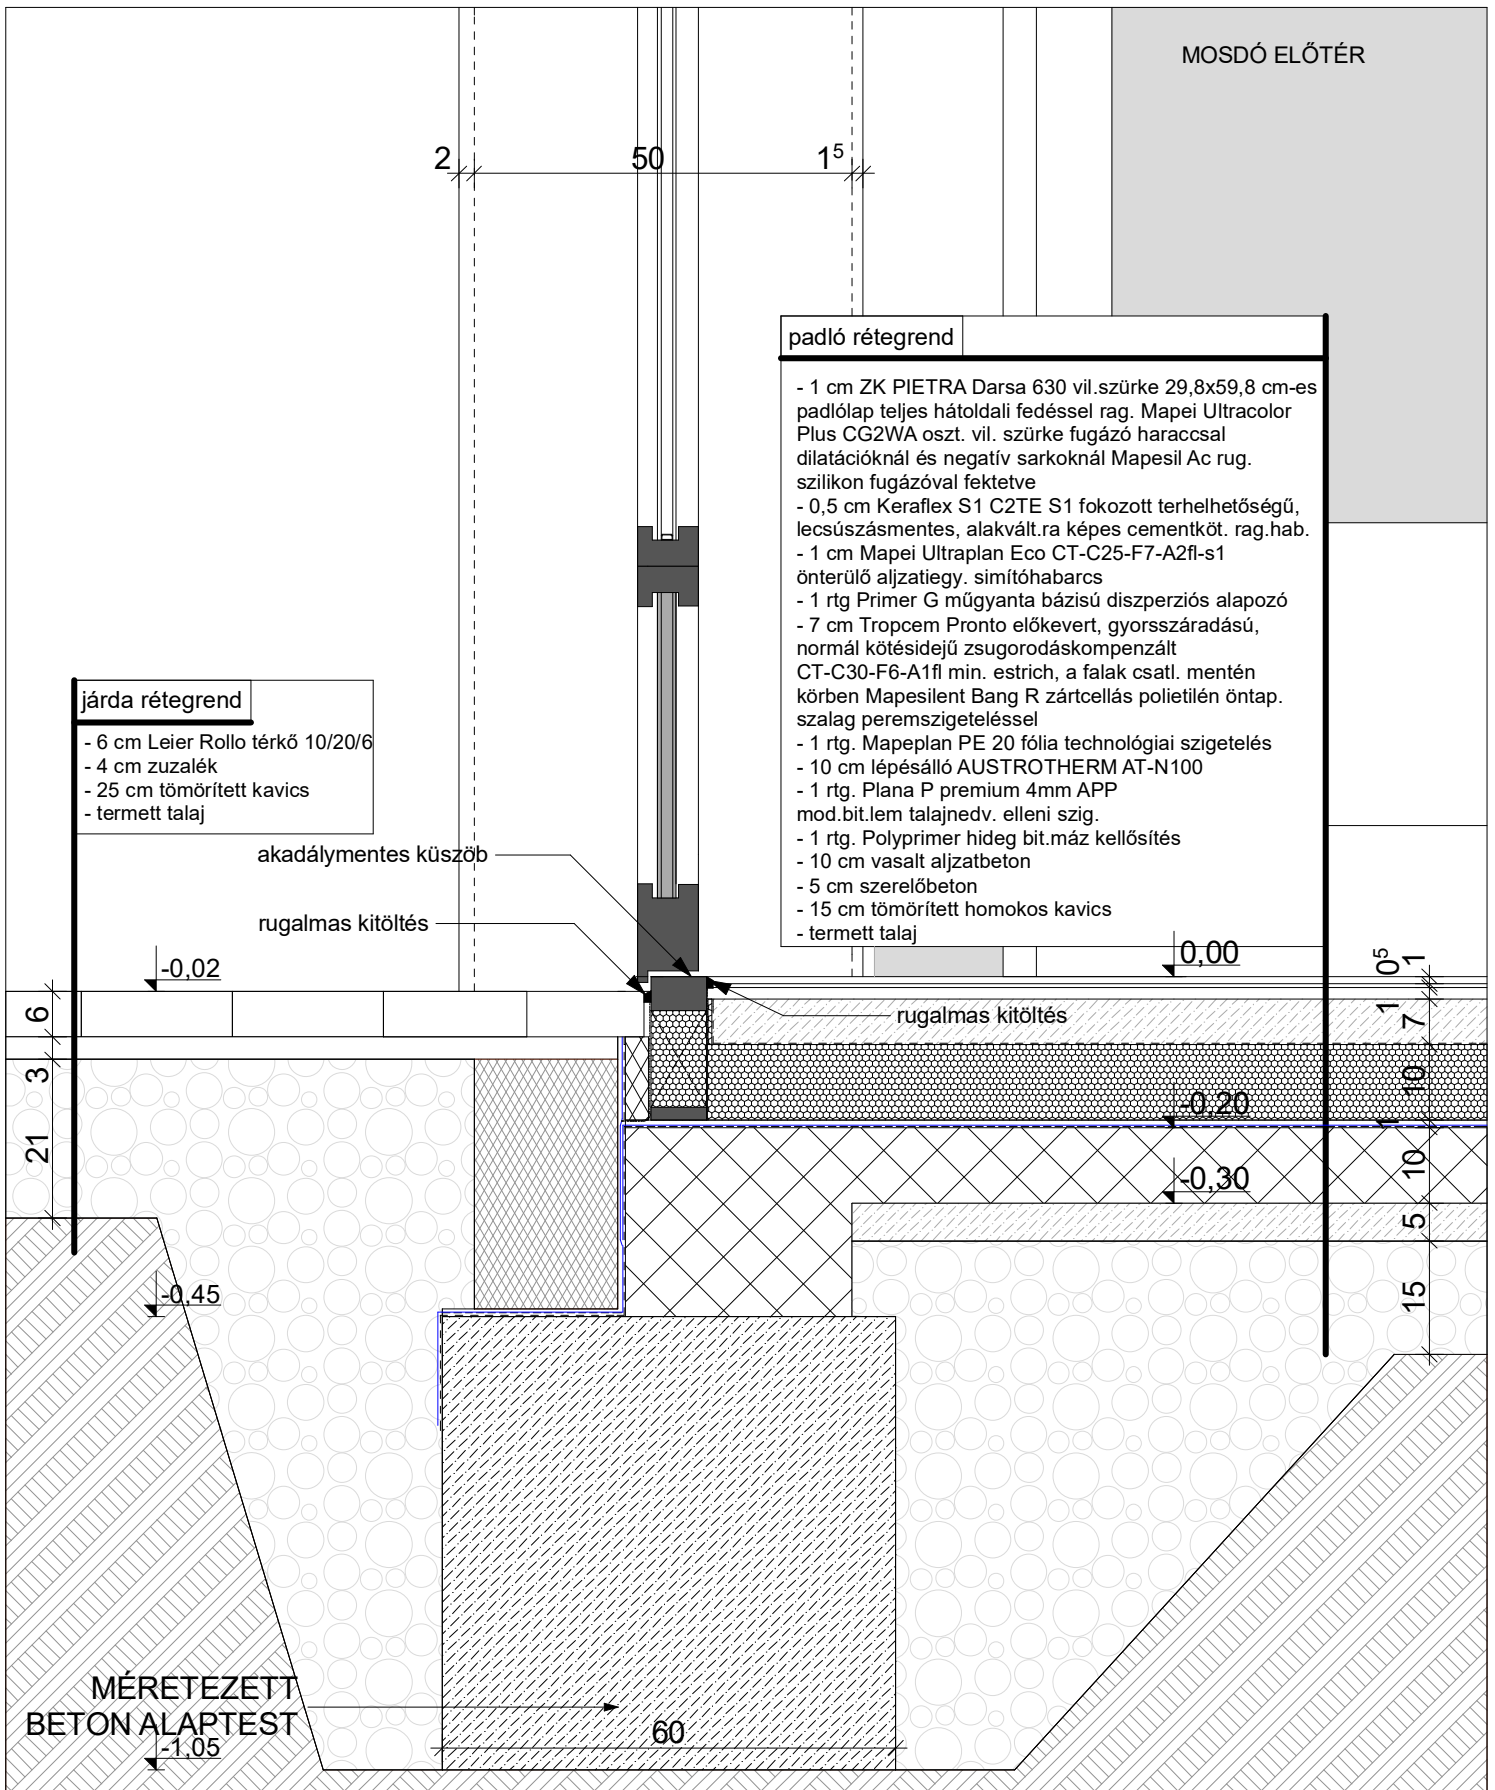

Tervrajz megnevezése: LÁBAZAT CSOMÓPONT MOSDÓ ELŐTÉR - JÁRDA

7csp

Terv típusa: építész kiviteli terv

Dátum: 2020. január

M =1:10

Építmény megnevezése: mosdó épület bővítése, vendéglátó épületrésszel


Cím, hrsz.: Szentlőrinc, Eszterházy utca Hrsz.:685



Tervező:


GÖRGÉNYI - TERV KFT.
Görgényiné Fehér Zsófia MÉK-É-02-0634
7940 Szentlőrinc, Nyárfa u. 4.
tel.: 06/30-853-9092
e-mail: gorgenyiterv@gmail.com

Építtető : Szentlőrinc Város Önkormányzata
7940 Szentlőrinc, Templom tér 8.

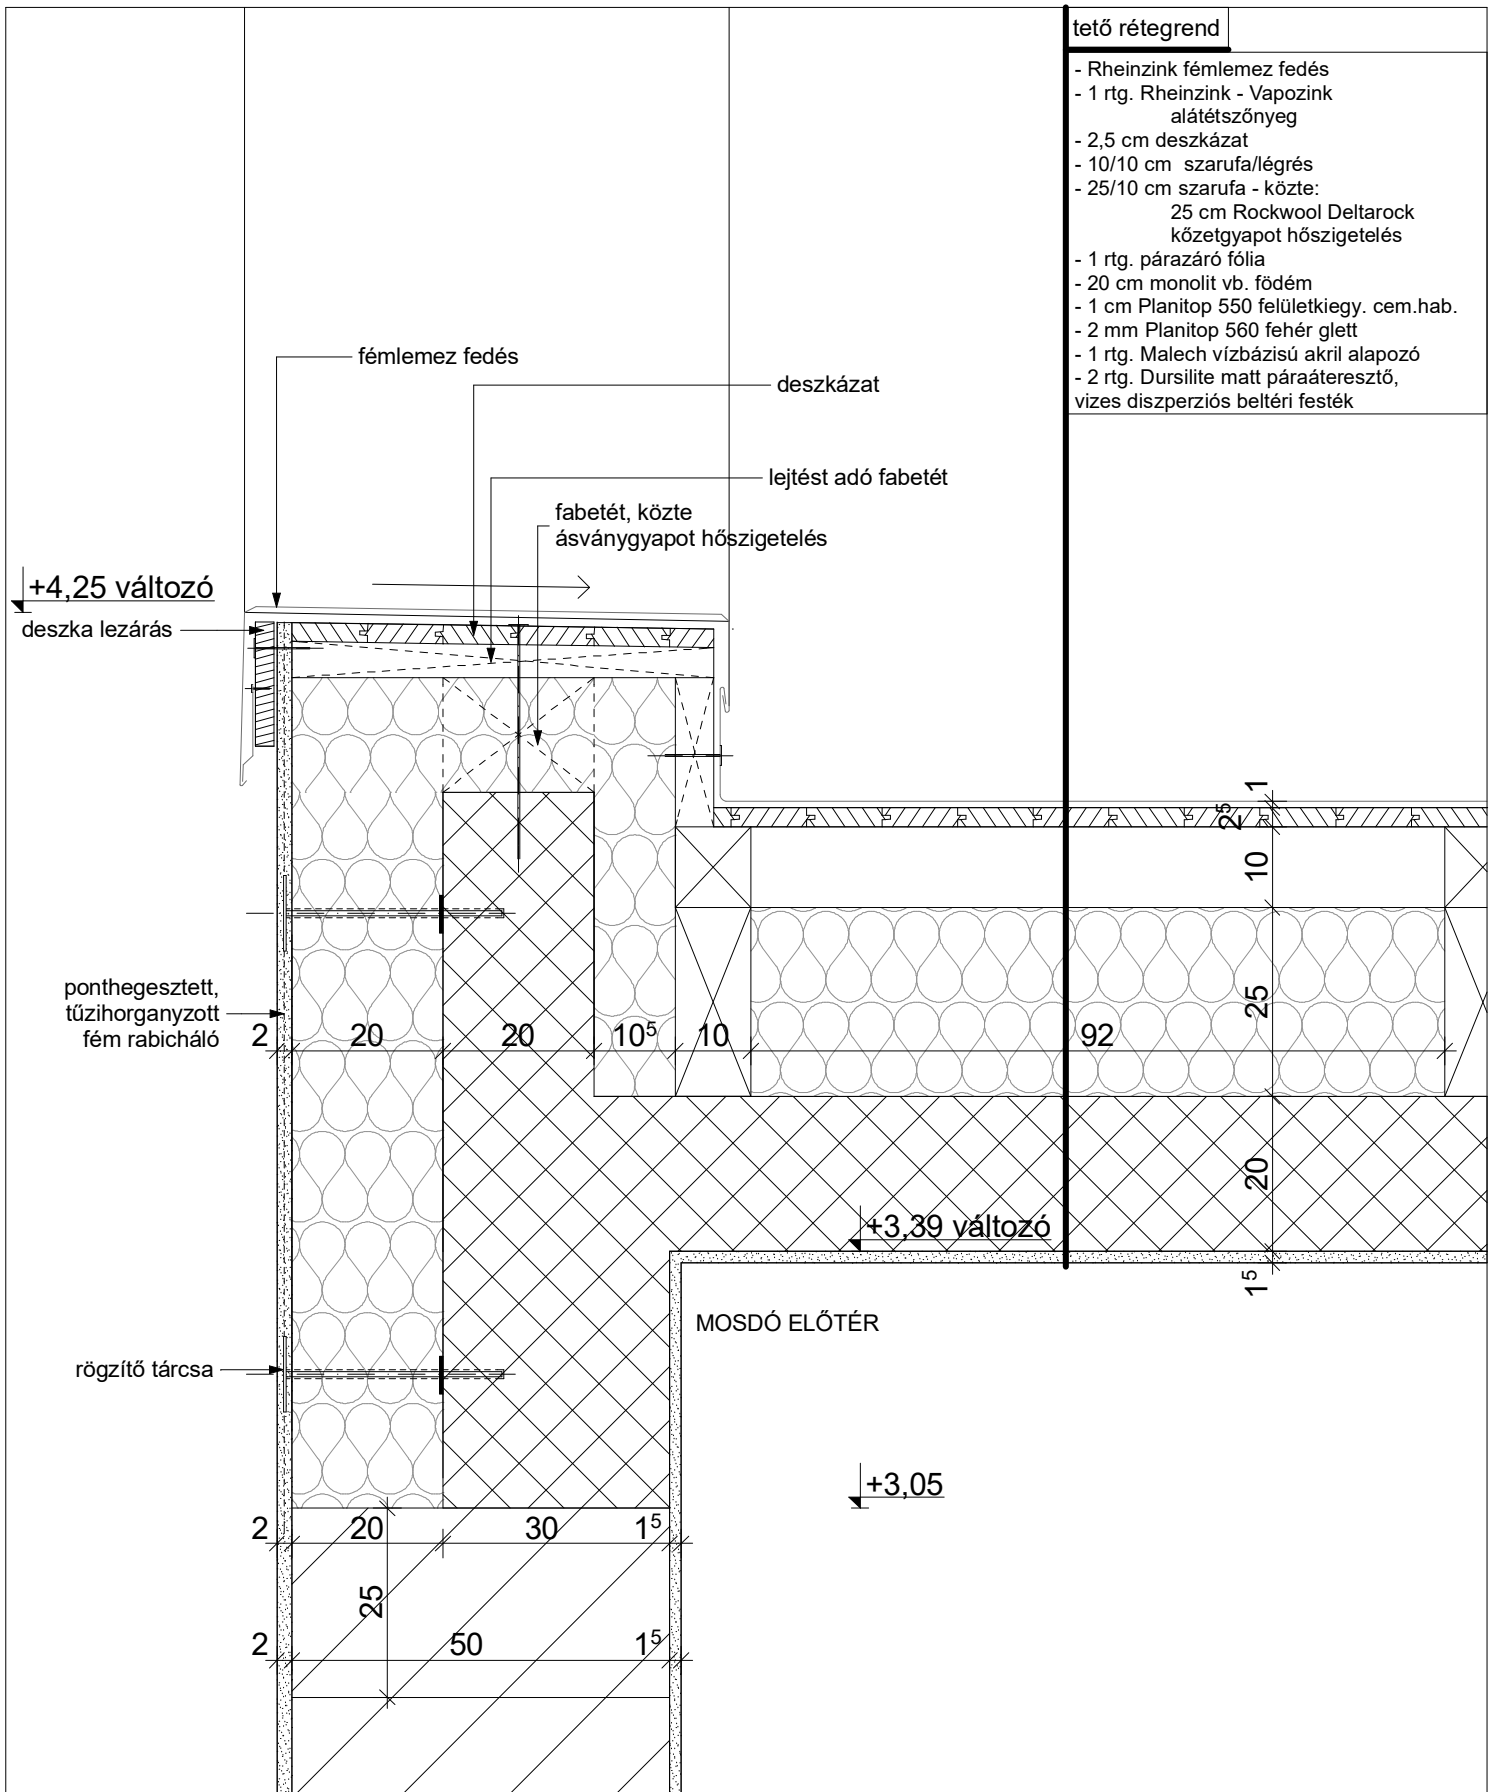

tető rétegréteg

- Rheinzink fémlemez fedés
- 1 rtg. Rheinzink - Vapozink alátétiszőnyeg
- 2,5 cm deszkázat
- 10/10 cm szarufa/légrés
- 25/10 cm szarufa - közte:
25 cm Rockwool Deltarock kőzetgyapot hőszigetelés
- 1 rtg. párazáró fólia
- 20 cm monolit vb. földém
- 1 cm Planitop 550 felületkiegy. cem.hab.
- 2 mm Planitop 560 fehér glett
- 1 rtg. Malech vízbázisú akril alapozó
- 2 rtg. Dursilite matt páraáteresztő, vizes diszperziós beltéri festék

	Tervrajz megnevezése: ATTIKA CSOMÓPONT	8csp
	Terv típusa: építész kiviteli terv	Dátum: 2020. január
	Építmény megnevezése: mosdó épület bővítése, vendéglátó épületrésszel	Cím, hrsz.: Szentlőrinc, Eszterházy utca Hrsz.:685
	Tervező: GÖRGÉNYI - TERV KFT. Görgényiné Fehér Zsófia MÉK-É-02-0634 7940 Szentlőrinc, Nyárfa u. 4. tel.: 06/30-853-9092 e-mail: gorgenyiterv@gmail.com	Építtető : Szentlőrinc Város Önkormányzata 7940 Szentlőrinc, Templom tér 8.