


1

40/23 telephely


40/19 telephely

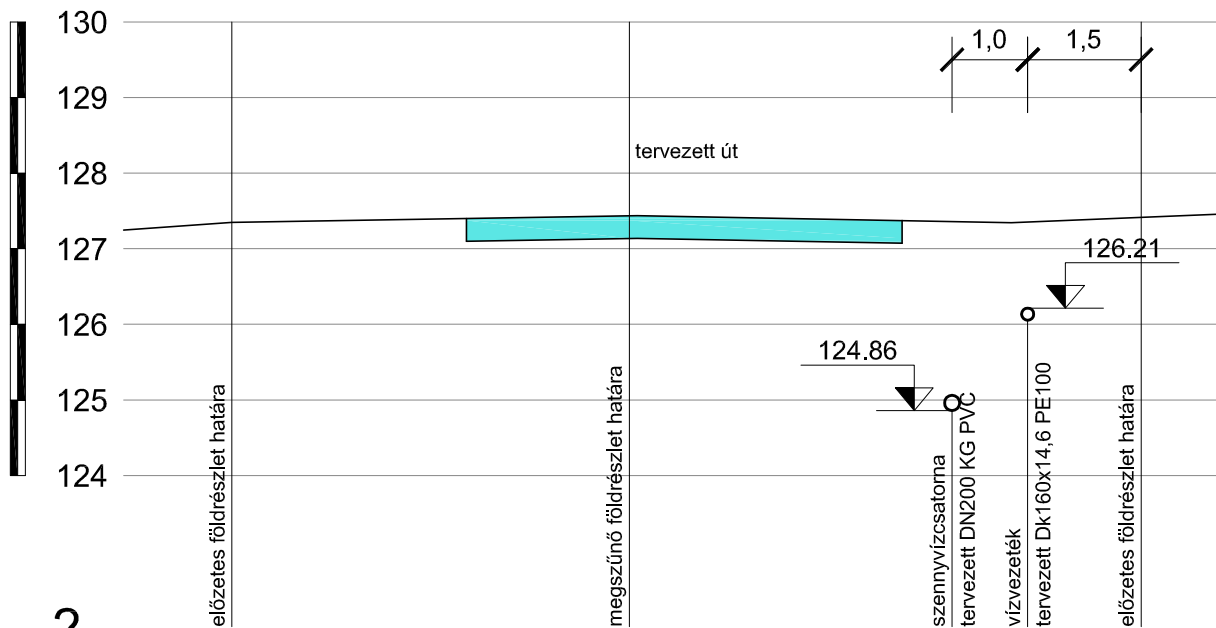

4

43 telephely


35/2 közút

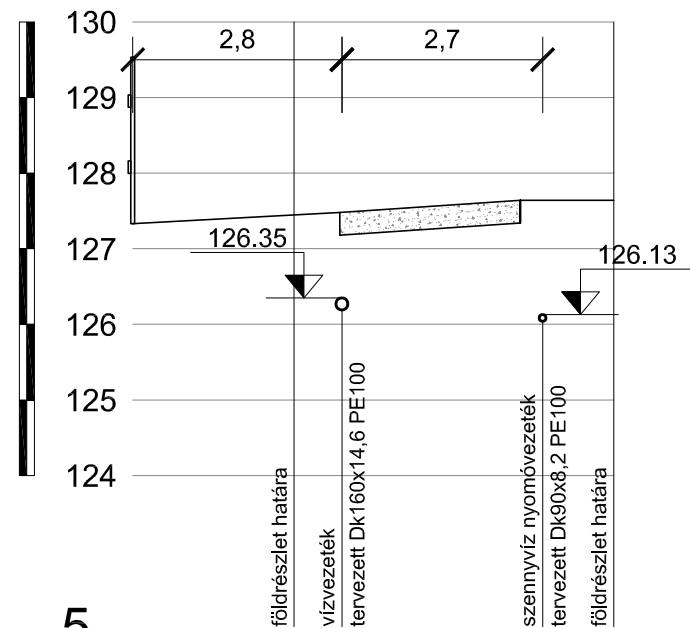

2

40/13 közút


40/17 telephely

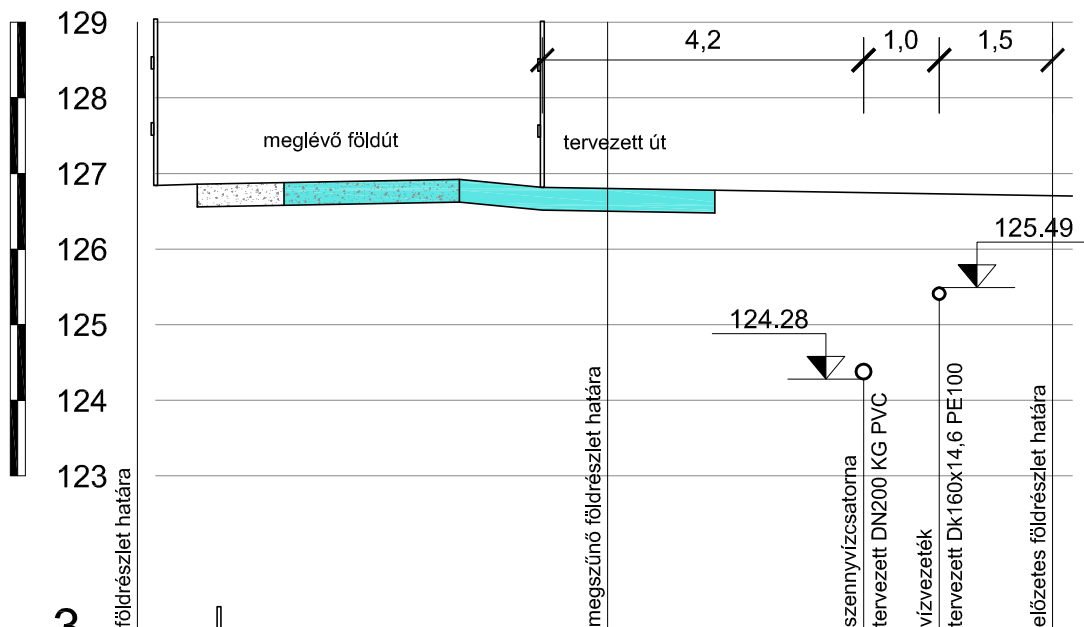

5


35/1 Fürdő utca

32 sporttelep

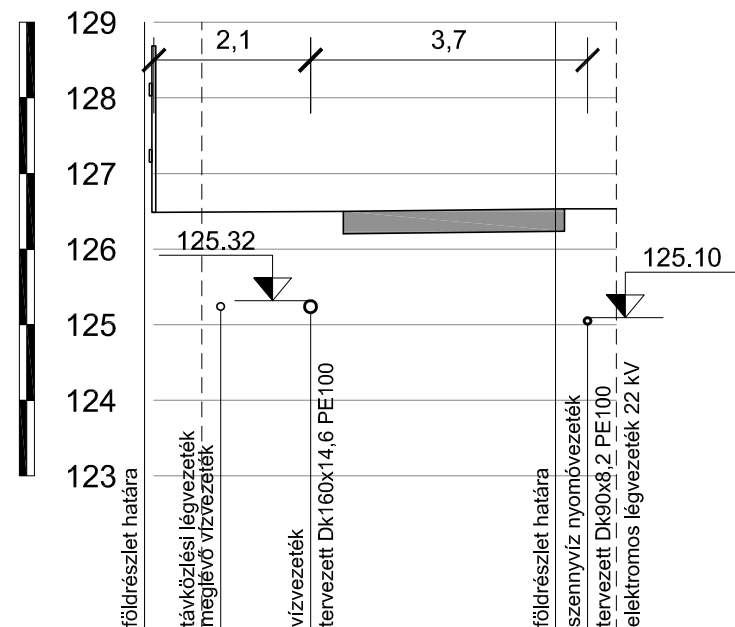

3

40/15 telephely

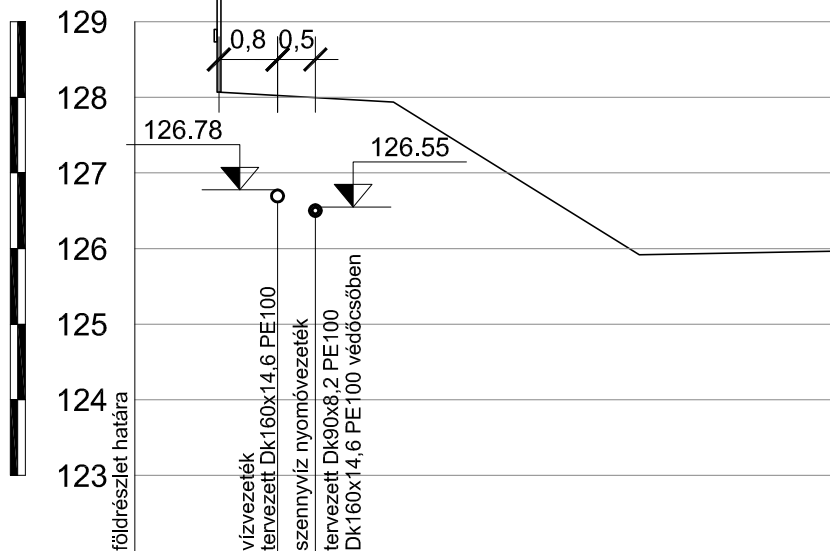

Keresztes-Grénczi Mérnöki Iroda és Szolgáltató Kft. Iroda: 7624 Pécs, Budai Nagy Antal u. 1.		Ügyvezető:	Telefon: 510-254
		<i>Kerevnté</i> Keresztes László	510-252 Fax: 510-254
Munka helye és Megnevezése:		Szentlőrinc Város, Ipari terület közművesítése Vízjogi engedélyezési és kiviteli terv	Dátum: 2019. 04.
Méretarány: 1:100	Rajz tárgya: Keresztszelvények	Törzsszám: 6/2019	
Vezető tervező: <i>Kerevnté</i> Keresztes László Engedély szám: VZ-T/02-0436		Szerkesztő-tervező: <i>Kiraly Zoltan</i> Király Zoltán	Rajzsám: KSZ-1