




KAPUTARTÓ OSZLOP (jobbos-balos)  
M=1:20

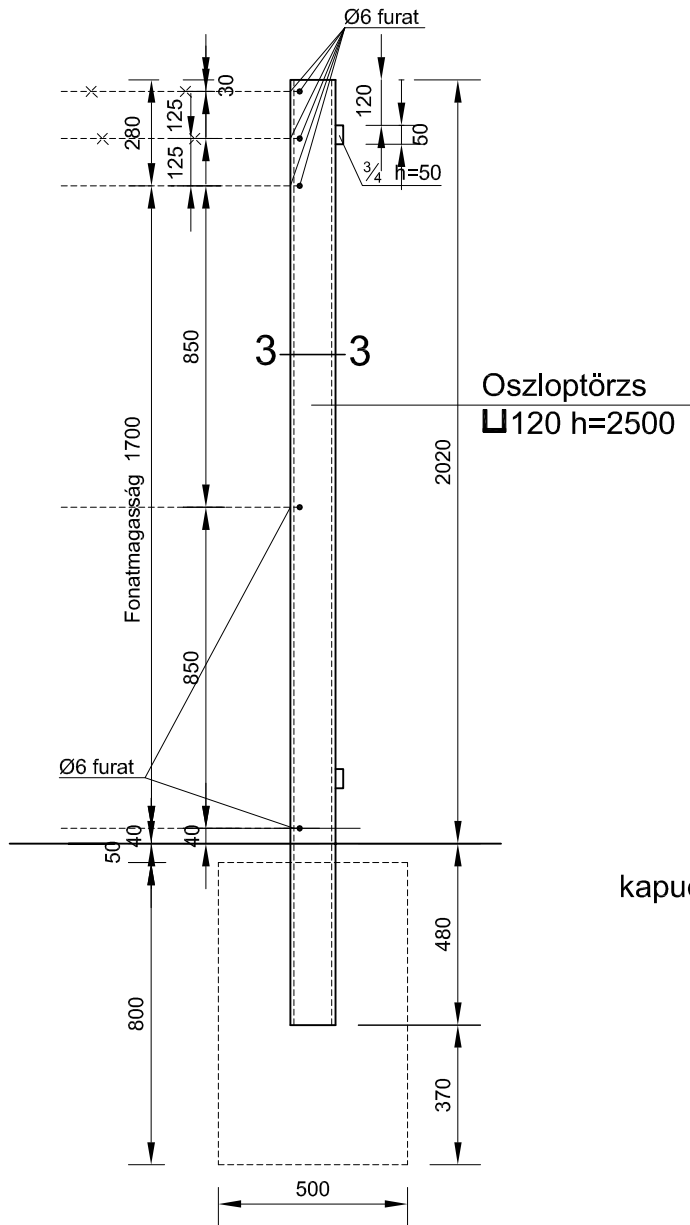

általános kerítés nézet  
M=1:50

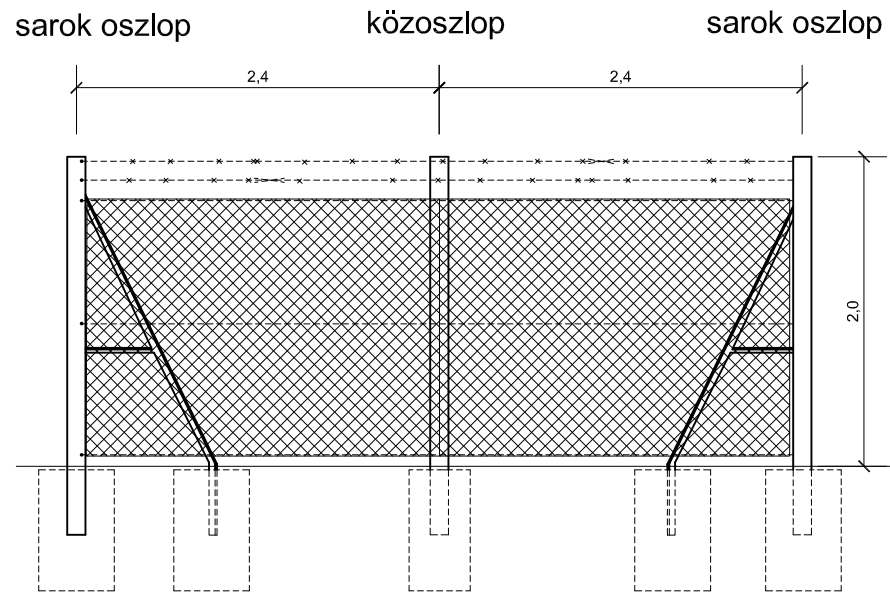


kétszárnyú kapu előlnézet  
M=1:50

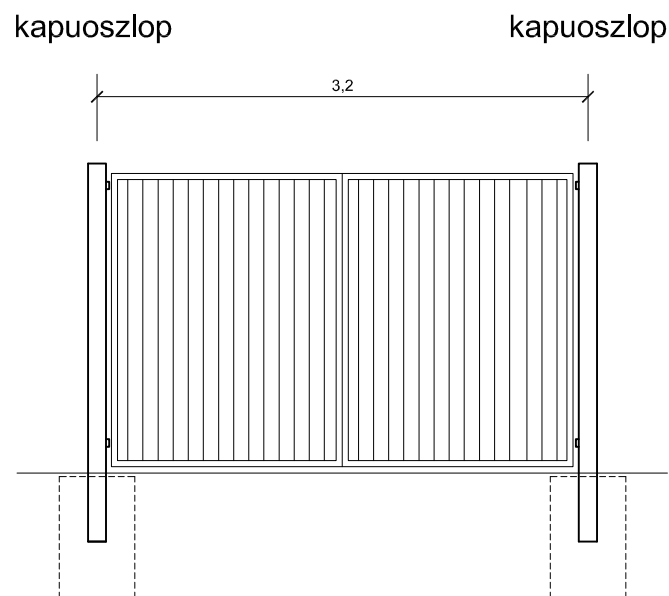

ANYAGKIMUTATÁS

MEGNEVEZÉS	db
Beton sarokoszlop feszített kerítéshez 2 oldali kitámasztóval	4
Beton közszlop 1 db fonatpálcával	9
Kapuoszlop U acélból, kitámasztóval furatokkal és fonatpálcával jobbos, balos	2
Kétszárnyú kapu 3,0/1,90 m méretben, zártszelvény kerettel, Ø12-es pálcákkal, 100 mm-es pálcaközszel forgó perselyekkel, kitámasztó rúddal tolóretesszel, zárral	1
Feszített kerítés 1,70 m-es 55 / 55 bevonatos fonattal	31,6 m
3 sor 2,8 mm feszítőhuzallal	94,8 m
2 sor 24 mm- es tüskéhuzallal	63,2 m

3-3 METSZET  
M=1:5

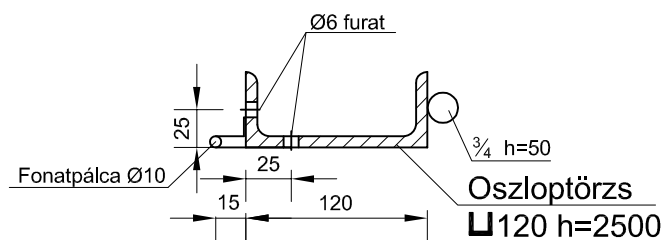

<b>Keresztes-Gréczi</b> Mérnöki Iroda és Szolgáltató Kft. Iroda: 7624 Pécs, Budai Nagy Antal u. 1.		Ügyvezető: <i>Kerevnté</i> Keresztes László	Telefon: 510-254 510-252 Fax: 510-254
Munka helye és Megnevezése: Szentlőrinc Város, Ipari terület közművesítése Vízjogi engedélyezési és kiviteli terv		Dátum: 2019. 04.	
Méretarány: 1:50, 1:20, 1:5	Rajz tárgya: Szennyvíz átemelő kerítésének típus terve	Törzsszám: 6/2019	
Vezető tervező: <i>Kerevnté</i> <b>Keresztes László</b> Engedély szám: VZ-T/02-0436	Szerkesztő-tervező: <i>KönyvZsolt</i> <b>Király Zoltán</b>	Rajzszám: Á-5	