


TÍPUS	D=[mm]	M=[mm]	Q=[m ³ /h]
BZ06	700	1500	30

[D] biofilter átmérője
 [Q] tisztítható maximális levegőmennyiség

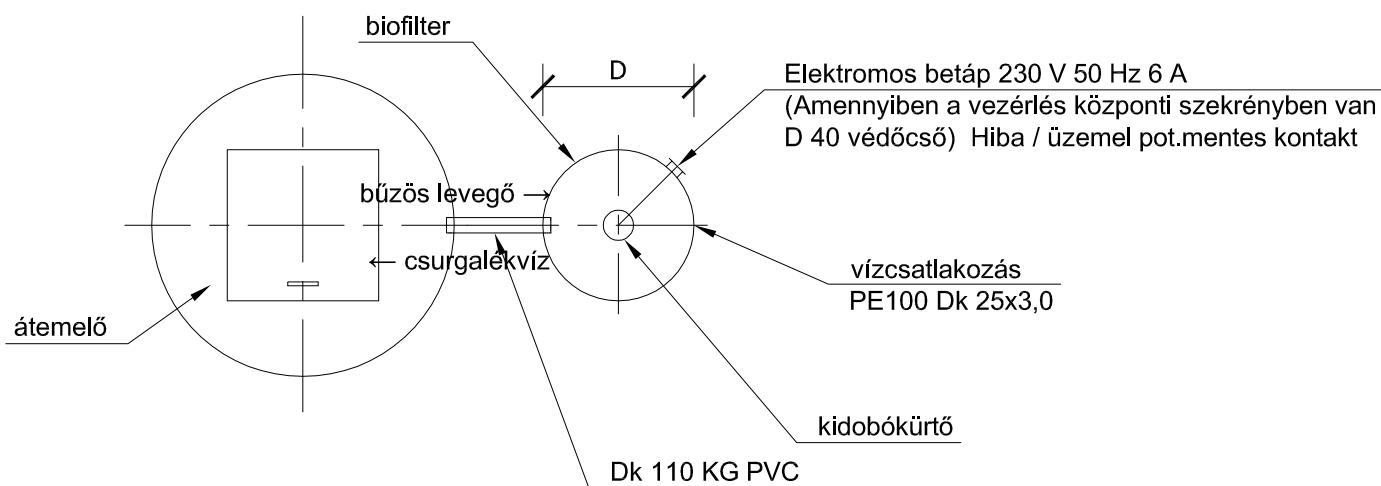

Keresztes-Gréczi Mérnöki Iroda és Szolgáltató Kft. Iroda: 7624 Pécs, Budai Nagy Antal u. 1.		Ügyvezető: <i>Keresztes</i> Keresztes László	Telefon: 510-254 510-252 Fax: 510-254
Munka helye és Megnevezése: Szentlőrinc Város, Ipari terület közművesítése Vízjogi engedélyezési és kiviteli terv			Dátum: 2019. 04.
Méretarány: 1:50	Rajz tárgya: Szennyvíz átemelő biofilter beépítésének títusterve		Törzsszám: 6/2019
Vezető tervező: <i>Keresztes</i> Keresztes László Engedély szám: VZ-T/02-0436	Szerkesztő-tervező: <i>Király</i> Király Zoltán		Rajzszám: Á-6