
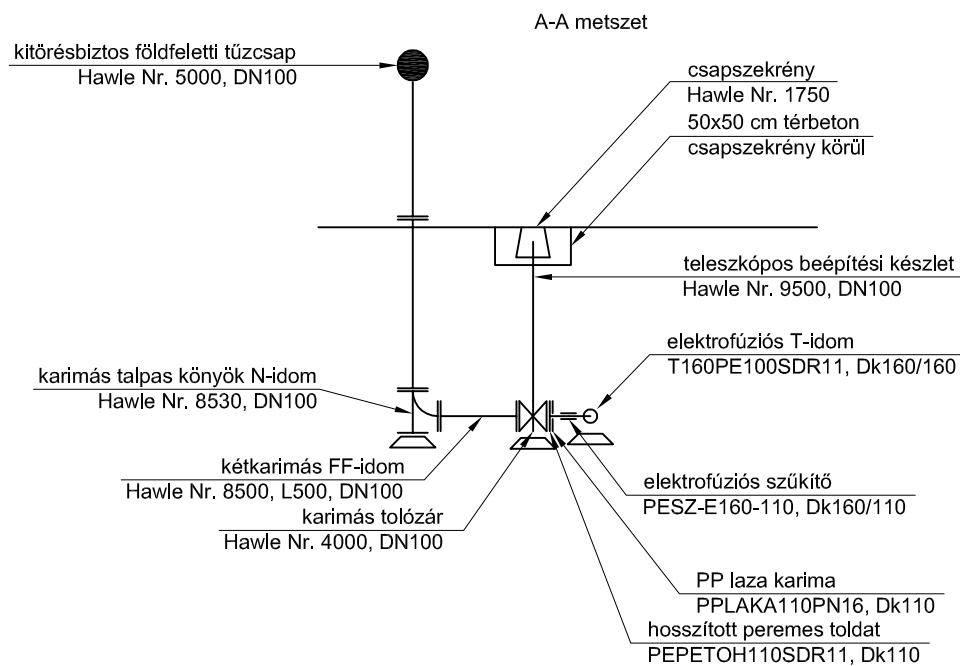
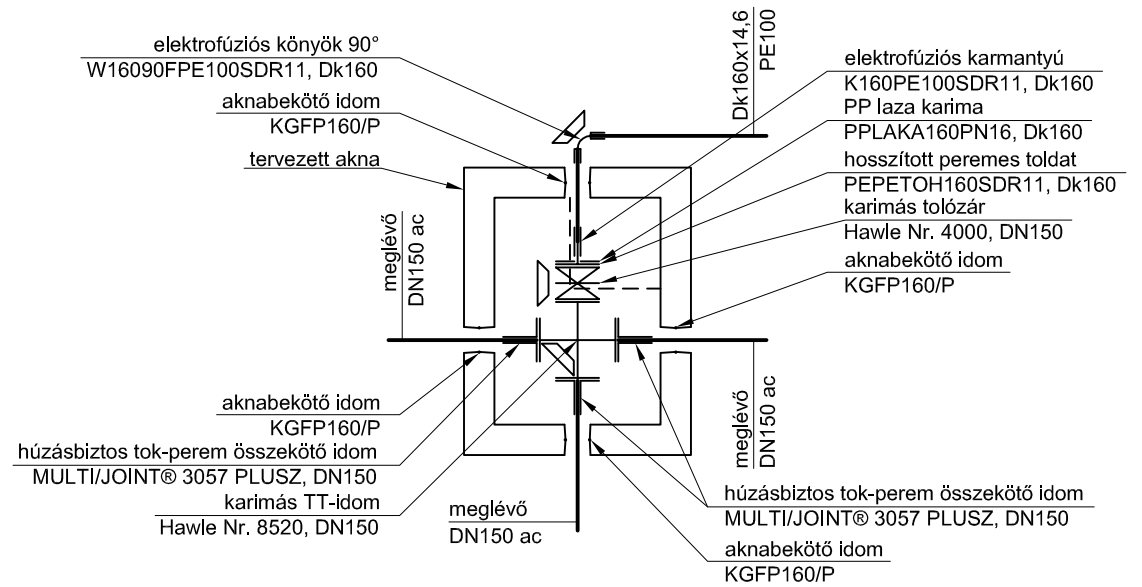


V 1-0-0; 0+000

V 1-0-0; 0+180
V 1-0-0; 0+291

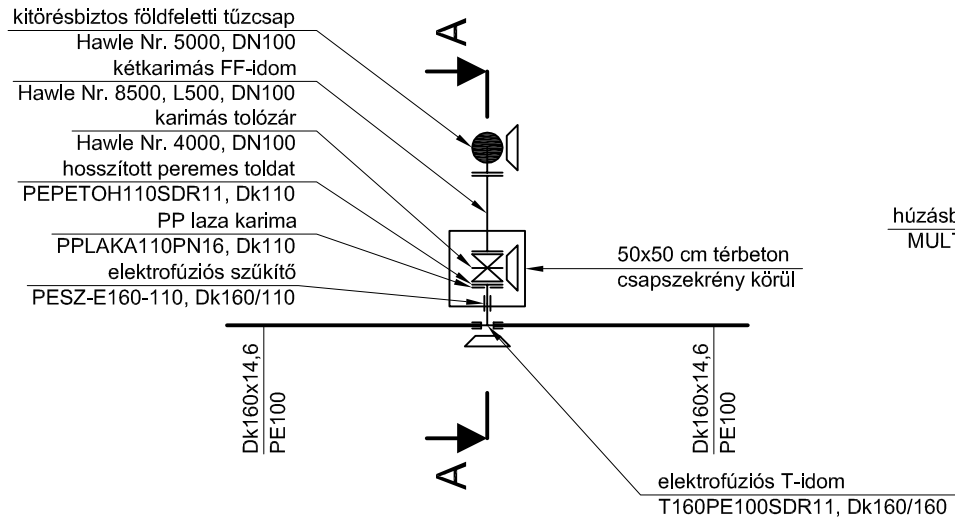

Keresztes-Gréczy Mérnöki Iroda és Szolgáltató Kft. Iroda: 7624 Pécs, Budai Nagy Antal u. 1.		Ügyvezető: <i>Kerecs</i> Keresztes László	Telefon: 510-254 510-252 Fax: 510-254
Munka helye és Megnevezése:		Szentlőrinc Város, Ipari terület közművesítése Vízjogi engedélyezési és kiviteli terv	Dátum: 2019. 04.
Méretarány: 1 : 50	Rajz tárgya:	Csomóponti részletek	Törzsszám: 6/2019
Vezető tervező: <i>Kerecs</i> Keresztes László Engedély szám: VZ-T/02-0436	Tervező: <i>Király</i> Király Zoltán	Rajzsám: CS-1	