

	<b>2. ÜTEM</b>		
	Tervrajz megnevezése:	<b>RÉSZLETRAJZOK</b>	<b>E - 13</b>
	Terv típusa: építész kiviteli terv	Dátum: 2019. február	M =1:10
	Építmény megnevezése: óvoda- és bölcsődeépület bővítése, átalakítása, felújítása	Cím, hrsz.: Szentlőrinc, Liszt Ferenc u.2 Hrsz.:562/24	
	Tervező:	<b>GÖRGÉNYI - TERV KFT.</b> Görgényiné Fehér Zsófia MÉK-É-02-0634 7940 Szentlőrinc, Nyárfa u. 4. tel.: 06/30-853-9092 e-mail: gorgenyiterv@gmail.com	Építtető : Szentlőrinc Város Önkormányzata 7940 Szentlőrinc, Templom tér 8.

nyílászáró  
konszignáció szerint

Lasselsberger-Knauf  
dilatációs profil

- 1 cm ZK ARCHITECT Gresline  
TAA31B01; TAA31B05
- 30x30 cm-es padlólap rag. (Keraflex)
- 2 cm önterülő aljzatkiegyenlítő rtg.
- 10 cm simított aljzatbeton
- 25 cm vasbeton lemez födém
- 22 cm AUSTROTHERM AT-H80  
hőszigetelés ragasztva
- ragasztótapasz
- üvegháló
- alapozó
- dörzsölt vékonyvakolat

akadálymentes küszöb

Lasselsberger-Knauf  
dilatációs profil

Szerkezeti dilatáció

+3.83

+3.70

+3.45

+3.20

+3.10

rögzítő tárcsa

vasbeton gerenda  
statikus terv szerint

homlokzati hőszigetelés

MEGLÉVŐ  
É P Ü L E T  
SZERKEZET

30

15

**2.ÜTEM**

Tervrajz megnevezése: **2. ÜTEM BŐVÍTMÉNY EMELETI ÁTJÁRÓ ÉS MEGLÉVŐ ÉPÜLET  
EMELETI CSATLAKOZÁSA CSOMÓPONT**

**1 csp**

Terv típusa: építész kiviteli terv

Dátum: 2019. március

M =1:10

Építmény megnevezése: óvoda- és bölcsődeépület bővítése,  
átalakítása, felújítása

Cím, hrsz.: Szentlőrinc, Liszt Ferenc u.2 Hrsz.:562/24



Tervező:

**GÖRGÉNYI - TERV KFT.**  
Görgényiné Fehér Zsófia MÉK-É-02-0634  
7940 Szentlőrinc, Nyárfa u. 4.  
tel.: 06/30-853-9092  
e-mail: gorgenyiterv@gmail.com


Építtető : Szentlőrinc Város Önkormányzata  
7940 Szentlőrinc, Templom tér 8.

- 5 cm betonlap leterhelő rtg.
- 1 rtg. TYPAR nemszövött polipropilén geotext. elválasztó-védő-szűrő réteg
- 22 cm AUSTROTHERM ZENIT(1 rétegben rakva) extrudált polisztirolhab lap hőszig.

meglévő rétegrend:

- 3 rtg. csapadékvíz elleni szigetelés
- 2 rtg. kőszivacs lap
- salakfeltöltés
- 25cm BH tálcás vb. gerendás(GM. 64-62 jelű) födém
- 1,0 m-es tengelytávval
- belső vakolat

- 5 cm betonlap leterhelő rtg. mechanikai védelem
- S Felt GK 400 geotextília
- Sikaplan SGmA 1,5 mm vtg. műa. szig. lemez leterheléssel rögzítve, átlapolásoknál forrólevegős hegesztéssel felületfolytonosítva, a sarkokban m. peremrögzítéssel
- 1 rtg. S Glass Flecce 120 üvegfátyol
- 20 cm AUSTROTHERM AT - N 150 hőszigetelés
- 1 rtg. 0,4 mm S-vap Pe fólia párafékező (min. 3000M)
- 11-16 cm lejtést adó könnyűbeton, felületi lejtéssel (min. 2,0 % lejtés)
- 15 cm teherhordó vb. födém
- 1,5 cm belső mennyezeti vakolat

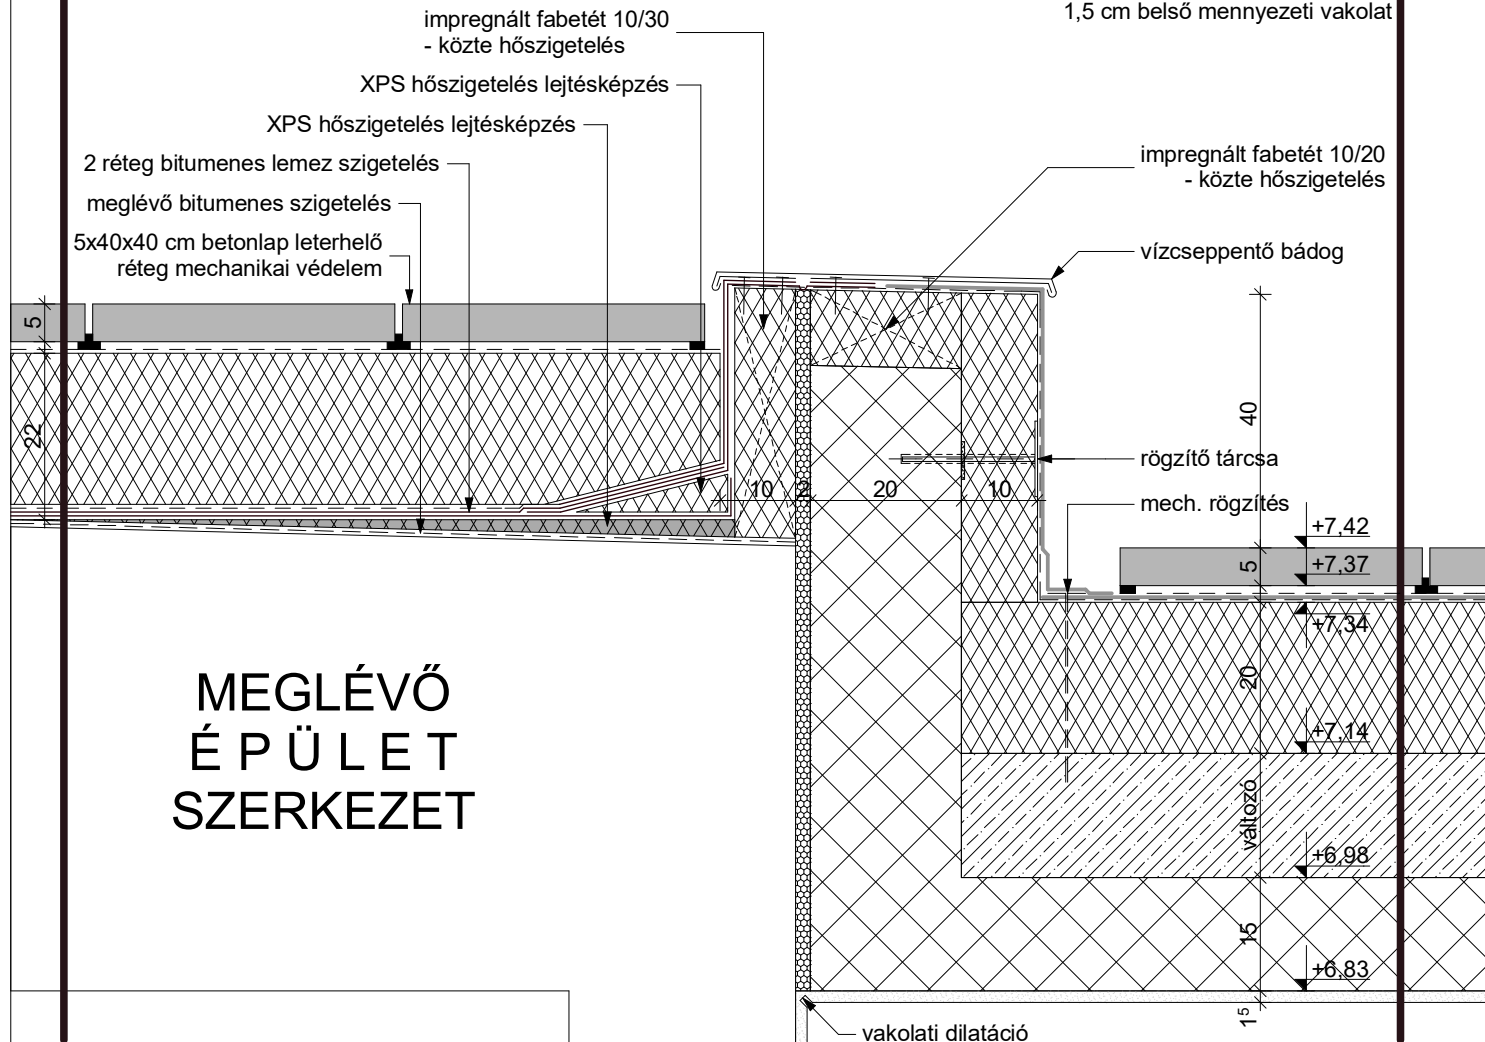


MEGLÉVŐ  
ÉPÜLET  
SZERKEZET

<b>2.ÜTEM</b>	Tervrajz megnevezése: <b>2. ÜTEM BŐVÍTMÉNY EMELETI ÁTJÁRÓ ÉS MEGLÉVŐ ÉPÜLET LAPOSTETŐ CSATLAKOZÁSA CSOMÓPONT</b>	Dátum: 2019. február	<b>2 csp</b> M =1:10
	Terv típusa: építész kiviteli terv		
	Építmény megnevezése: óvoda- és bölcsődeépület bővítése, átalakítása, felújítása	Építtető : Szentlőrinc Város Önkormányzata 7940 Szentlőrinc, Templom tér 8.	
	Tervező: <b>GÖRGÉNYI - TERV KFT.</b> Görgényiné Fehér Zsófia MÉK-É-02-0634 7940 Szentlőrinc, Nyárfa u. 4. tel.: 06/30-853-9092 e-mail: gorgenyiterv@gmail.com		



- 5 cm betonlap leterhelő rtg. mechanikai védelem
- S Felt GK 400 geotextília
- Sikaplan SGmA 1,5 mm vtg. műa. szig. lemez leterheléssel rögzítve, átlapolásoknál forrólevegős hegesztéssel felületfolytonosítva, a sarkokban m. peremrögzítéssel
- 1 rtg. S Glass Flecce 120 üvegfátyol
- 20 cm AUSTROTHERMAT - N 150 hőszigetelés
- 1 rtg. 0,4 mm S-vap Pe fólia párafékező (min. 3000M)
- 4-18 cm lejtést adó könnyűbeton, felületi lejtéssel (min. 2,0 % lejtés)
- 4 cm felbeton
- 19 cm Leier mester födém
- 1,5 cm belső mennyezeti vakolat

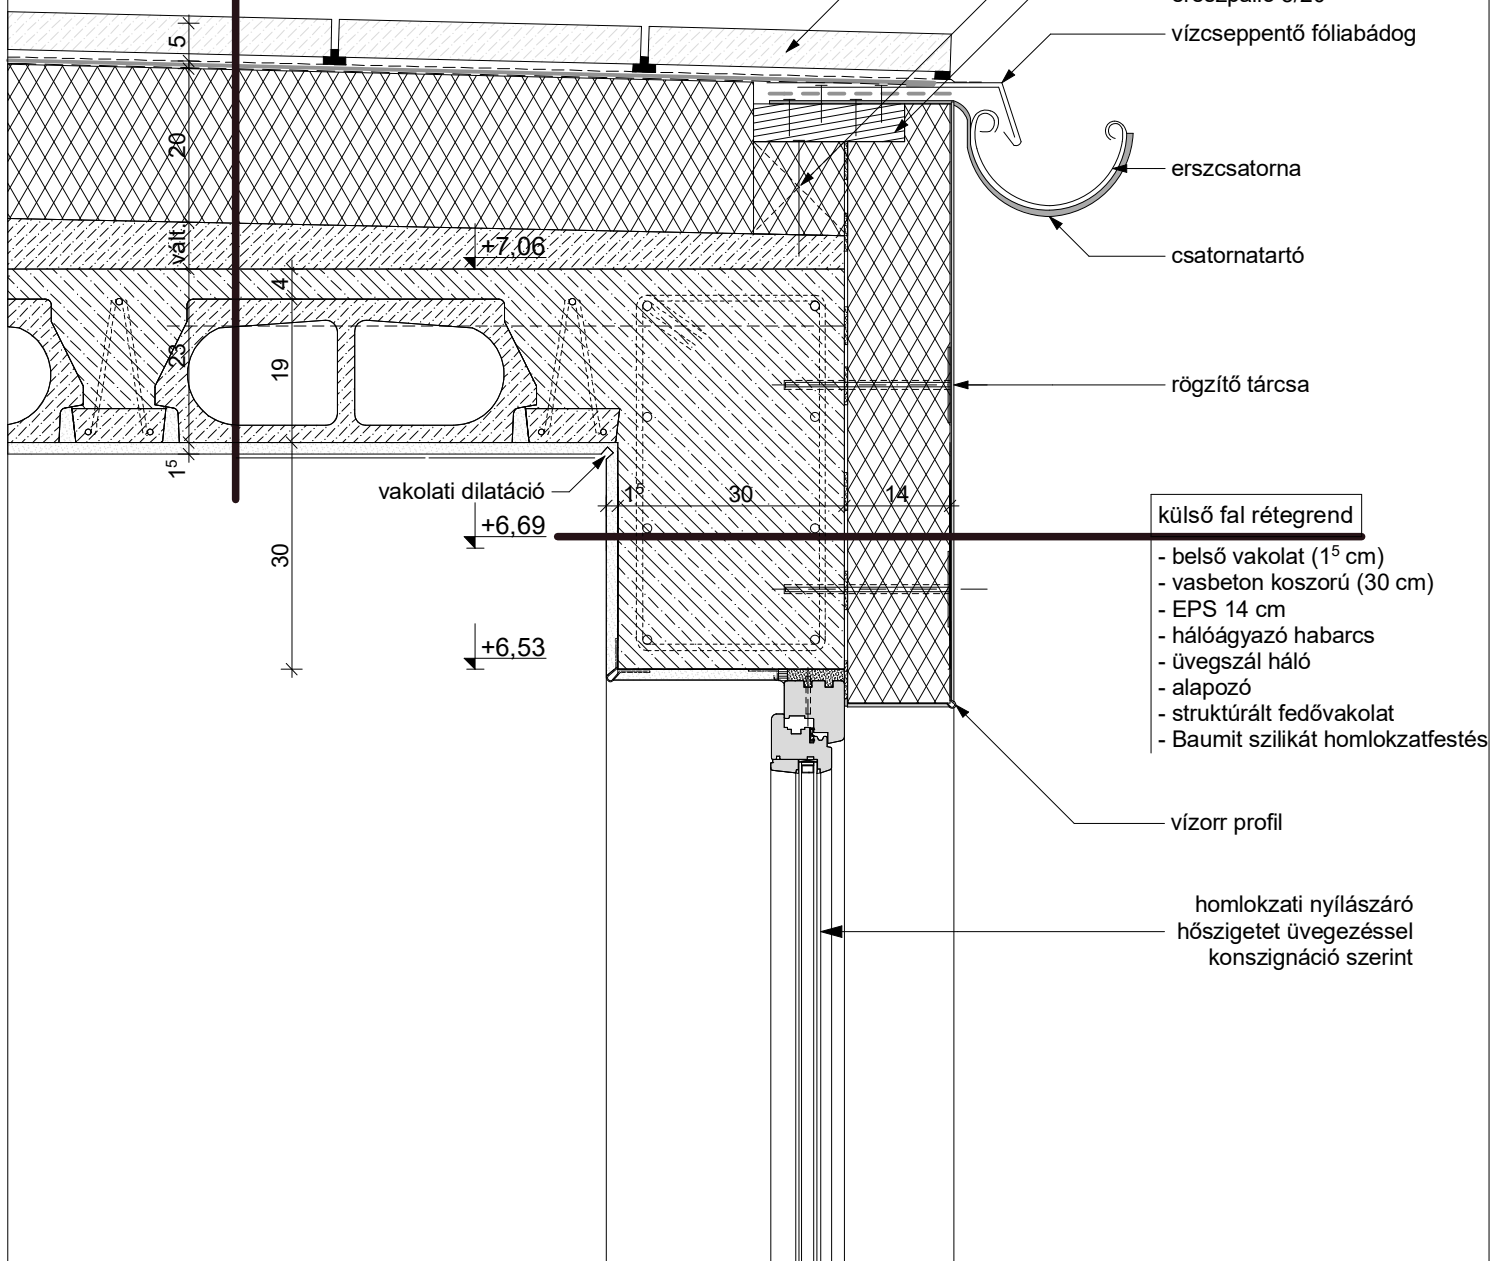

**2.ÜTEM**

Tervrajz megnevezése: TERVEZETT ÁLLAPOT - LAPOSTETŐ CSOMÓPONT

**4 csp**

Terv típusa: építész kiviteli terv

Dátum: 2019. február

M =1:10

Építmény megnevezése: óvoda- és bölcsődeépület bővítése, átalakítása, felújítása

Cím, hrsz.: Szentlőrinc, Liszt Ferenc u.2 Hrsz.:562/24



Tervező:

**GÖRGÉNYI - TERV KFT.**  
 Görgényiné Fehér Zsófia MÉK-É-02-0634  
 7940 Szentlőrinc, Nyárfa u. 4.  
 tel.: 06/30-853-9092  
 e-mail: gorgenyiterv@gmail.com

Építtető : Szentlőrinc Város Önkormányzata  
 7940 Szentlőrinc, Templom tér 8.

homlokzati nyílászáró  
hőszigetet üvegezéssel  
konszignáció szerint

kültéri ablakkönyöklő,  
a gyártó előírása szerint  
elhelyezve

**külső fal rétegrend**

- belső vakolat (1<sup>5</sup> cm)
- **POROTHERM 30 N+F**
  - EPS 14 cm
- hálógyazó habarcs
  - üvegszál háló
  - alapozó
- struktúrált fedővakolat
- Baumit szilikát homlokzatfestés

rögzítő tárcsa

homlokzati hőszigetelés

vízorr profil

- 1 cm ZK ARCHITECT Gresline TAA31B01; TAA31B05 30x30 cm-es padlólap rag. (Keraflex)
- 2 cm önterülő aljzatkiegyenlítő rtg.
- 10 cm simított aljzatbeton
- 25 cm vasbeton lemez födém
- 22 cm AUSTROTHERM AT-H80 hőszigetelés ragasztva
- ragasztótapasz
- üvegháló
- alapozó
- dörzsölt vékonyvakolat

+4,43

élvédő profil

rugalmas kitöltés

dilatációs szalag

+3,83

+3,70

+3,45

+3,23

**2.ÜTEM**

Tervrajz megnevezése: **ÁTJÁRÓ CSOMÓPONT**

**5 csp**

Terv típusa: építész kiviteli terv

Dátum: 2019. február

M =1:10

Építmény megnevezése: óvoda- és bölcsődeépület bővítése, átalakítása, felújítása


Cím, hrsz.: Szentlőrinc, Liszt Ferenc u.2 Hrsz.:562/24



Tervező:

**GÖRGÉNYI - TERV KFT.**  
Görgényiné Fehér Zsófia MÉK-É-02-0634  
7940 Szentlőrinc, Nyárfa u. 4.  
tel.: 06/30-853-9092  
e-mail: gorgenyiterv@gmail.com

Építtető : Szentlőrinc Város Önkormányzata  
7940 Szentlőrinc, Templom tér 8.

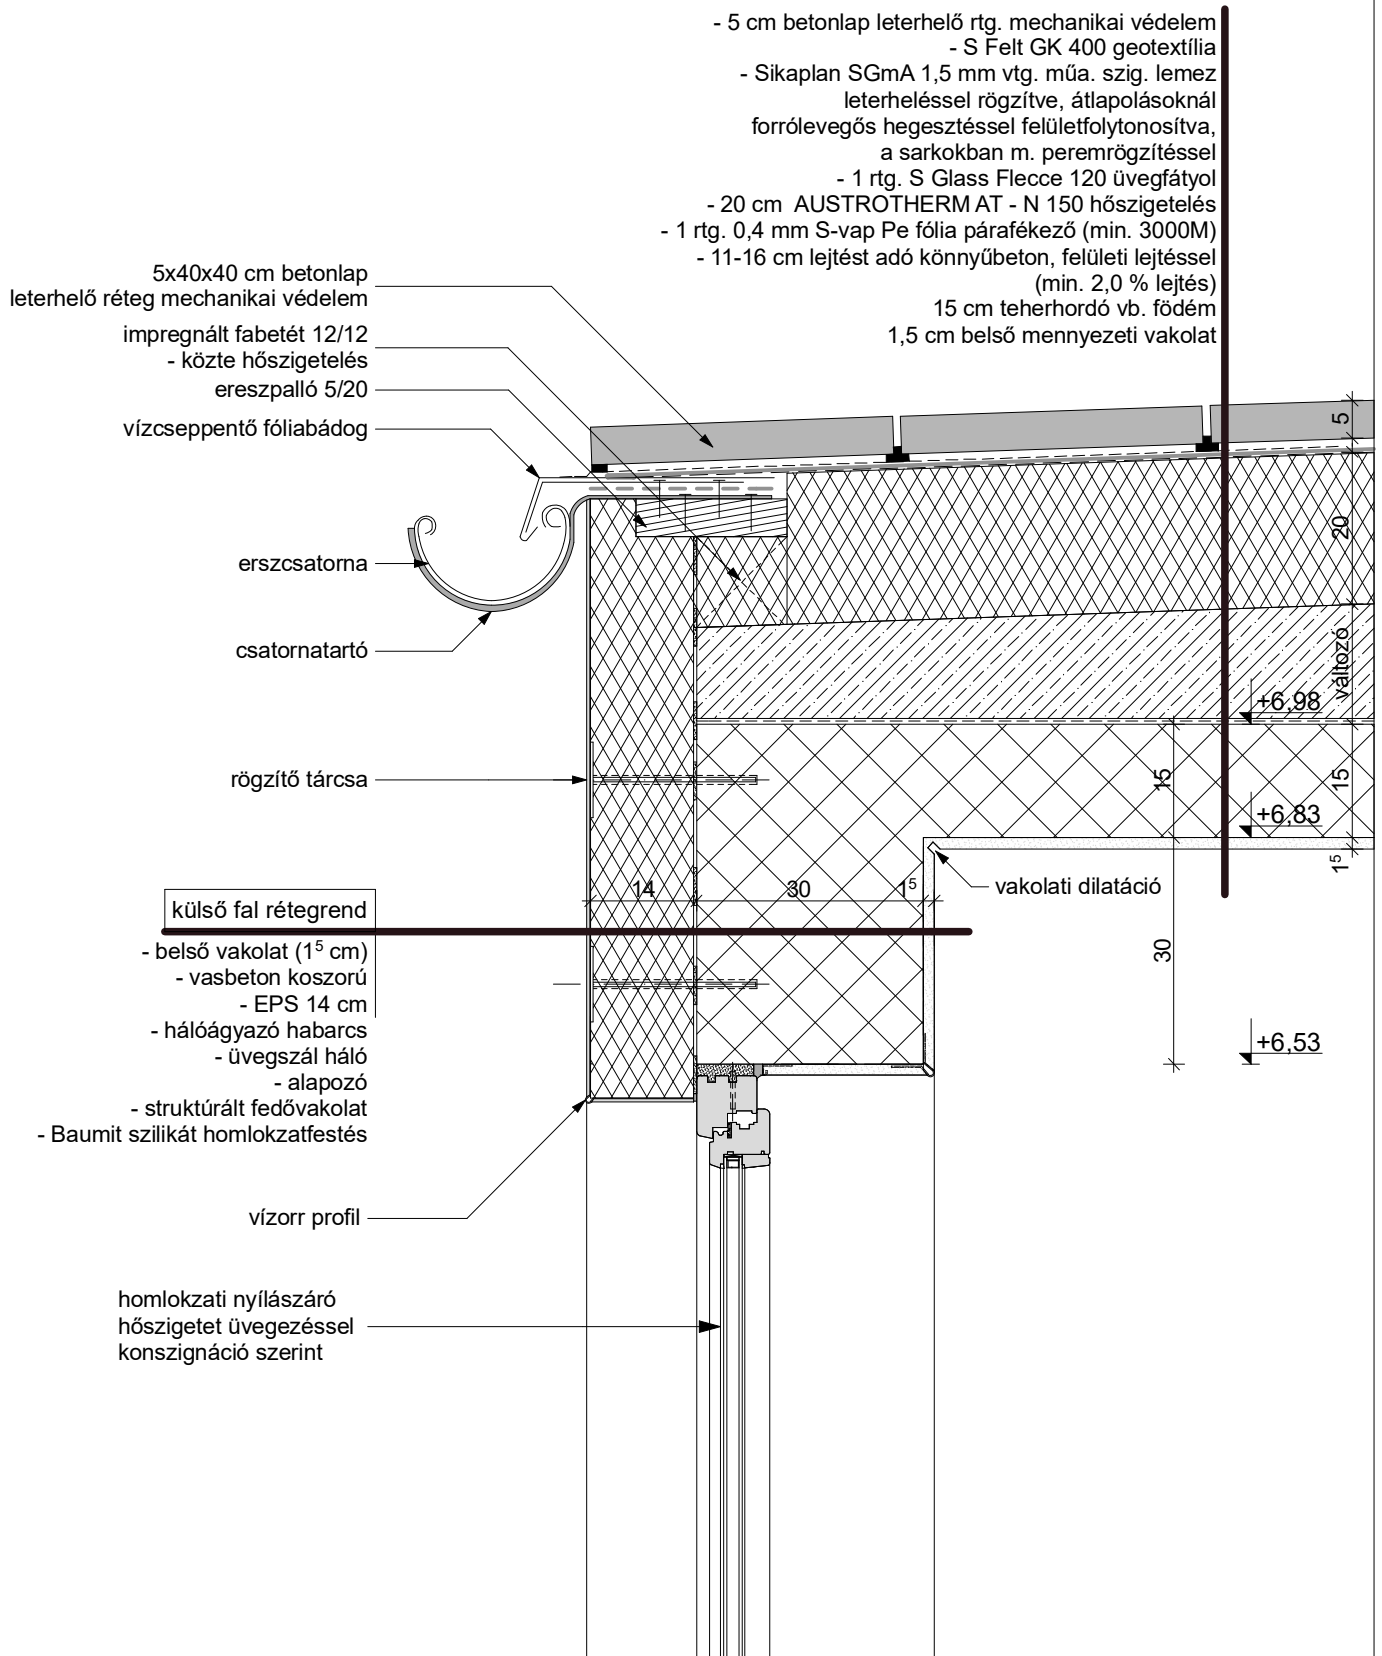

## 2.ÜTEM

Tervrajz megnevezése: ÁTJÁRÓ LAPOSTETŐ CSOMÓPONT

6 csp

Terv típusa: építész kiviteli terv

Dátum:

M =1:10

Építmény megnevezése: óvoda- és bölcsődeépület bővítése, átalakítása, felújítása

Cím, hrsz.: Szentlőrinc, Liszt Ferenc u.2 Hrsz.:562/24



Tervező:

**GÖRGÉNYI - TERV KFT.**  
 Görgényiné Fehér Zsófia MÉK-É-02-0634  
 7940 Szentlőrinc, Nyárfa u. 4.  
 tel.: 06/30-853-9092  
 e-mail: gorgenyiterv@gmail.com

Építtető : Szentlőrinc Város Önkormányzata  
 7940 Szentlőrinc, Templom tér 8.