


	<b>1. ÜTEM</b>		
	Tervrajz megnevezése: <b>RÉSZLETRAJZOK</b>		<b>E - 12</b>
	Terv típusa: építész kiviteli terv	Dátum: 2019. február	M =1:10
	Építmény megnevezése: óvoda- és bölcsődeépület bővítése, átalakítása, felújítása	Cím, hrsz.: Szentlőrinc, Liszt Ferenc u.2 Hrsz.:562/24	
	Tervező: <b>GÖRGÉNYI - TERV KFT.</b> Görgényiné Fehér Zsófia MÉK-É-02-0634 7940 Szentlőrinc, Nyárfa u. 4. tel.: 06/30-853-9092 e-mail: gorgenyiterv@gmail.com	Építtető : Szentlőrinc Város Önkormányzata 7940 Szentlőrinc, Templom tér 8.	

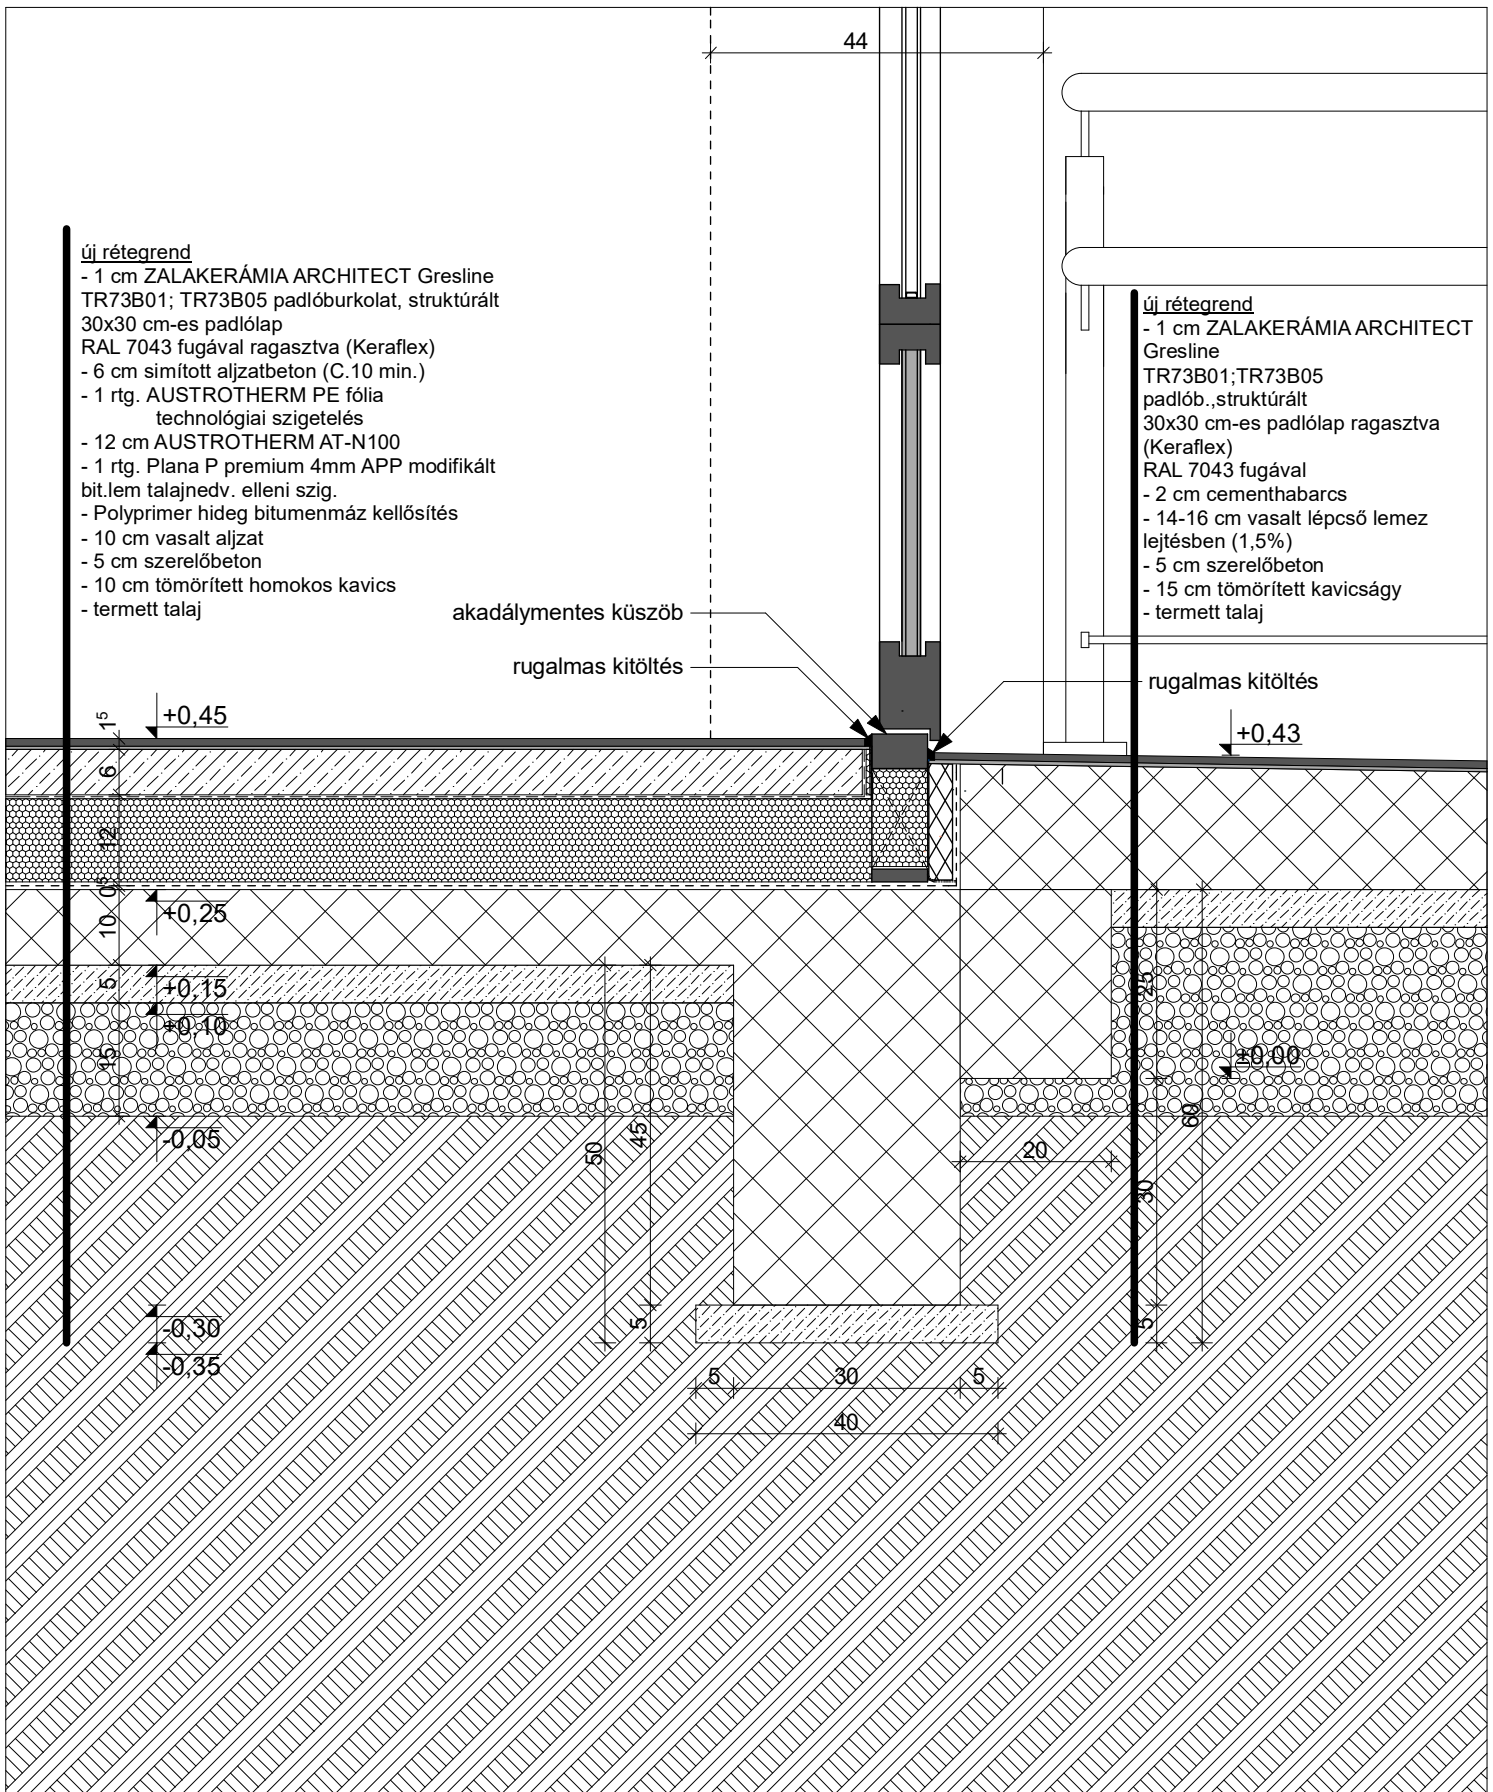

**Új rétegrend**

- 1 cm ZALAKERÁMIA ARCHITECT Gresline TR73B01; TR73B05 padlóburkolat, struktúrált 30x30 cm-es padlólap
- RAL 7043 fugával ragasztva (Keraflex)
- 6 cm simított aljzatbeton (C.10 min.)
- 1 rtg. AUSTROTHERM PE fólia technológiai szigetelés
- 12 cm AUSTROTHERM AT-N100
- 1 rtg. Plana P premium 4mm APP modifikált bit.lem talajnedv. elleni szig.
- Polyprimer hideg bitumenmáz kellősítés
- 10 cm vasalt aljzat
- 5 cm szerelőbeton
- 10 cm tömörített homokos kavics
- termett talaj


**Új rétegrend**

- 1 cm ZALAKERÁMIA ARCHITECT Gresline TR73B01;TR73B05 padlóburkolat, struktúrált 30x30 cm-es padlólap ragasztva (Keraflex)
- RAL 7043 fugával
- 2 cm cementhabarcs
- 14-16 cm vasalt lépcső lemez lejtésben (1,5%)
- 5 cm szerelőbeton
- 15 cm tömörített kavics
- termett talaj

akadálymentes küszöb  
rugalmas kitöltés

rugalmas kitöltés


<b>1. ÜTEM</b>	Tervrajz megnevezése: TERVEZETT ÁLLAPOT - LÁBAZATI CSOMÓPONT		<b>1 csp</b>
	Terv típusa: építész kiviteli terv	Dátum: 2019. február	
	Építmény megnevezése: óvoda- és bölcsődeépület bővítése, átalakítása, felújítása	Cím, hrsz.: Szentlőrinc, Liszt Ferenc u.2 Hrsz.:562/24	
	Tervező: <b>GÖRGÉNYI - TERV KFT.</b> Görgényiné Fehér Zsófia MÉK-É-02-0634 7940 Szentlőrinc, Nyárfa u. 4. tel.: 06/30-853-9092 e-mail: gorgenyiterv@gmail.com	Építető : Szentlőrinc Város Önkormányzata 7940 Szentlőrinc, Templom tér 8.	

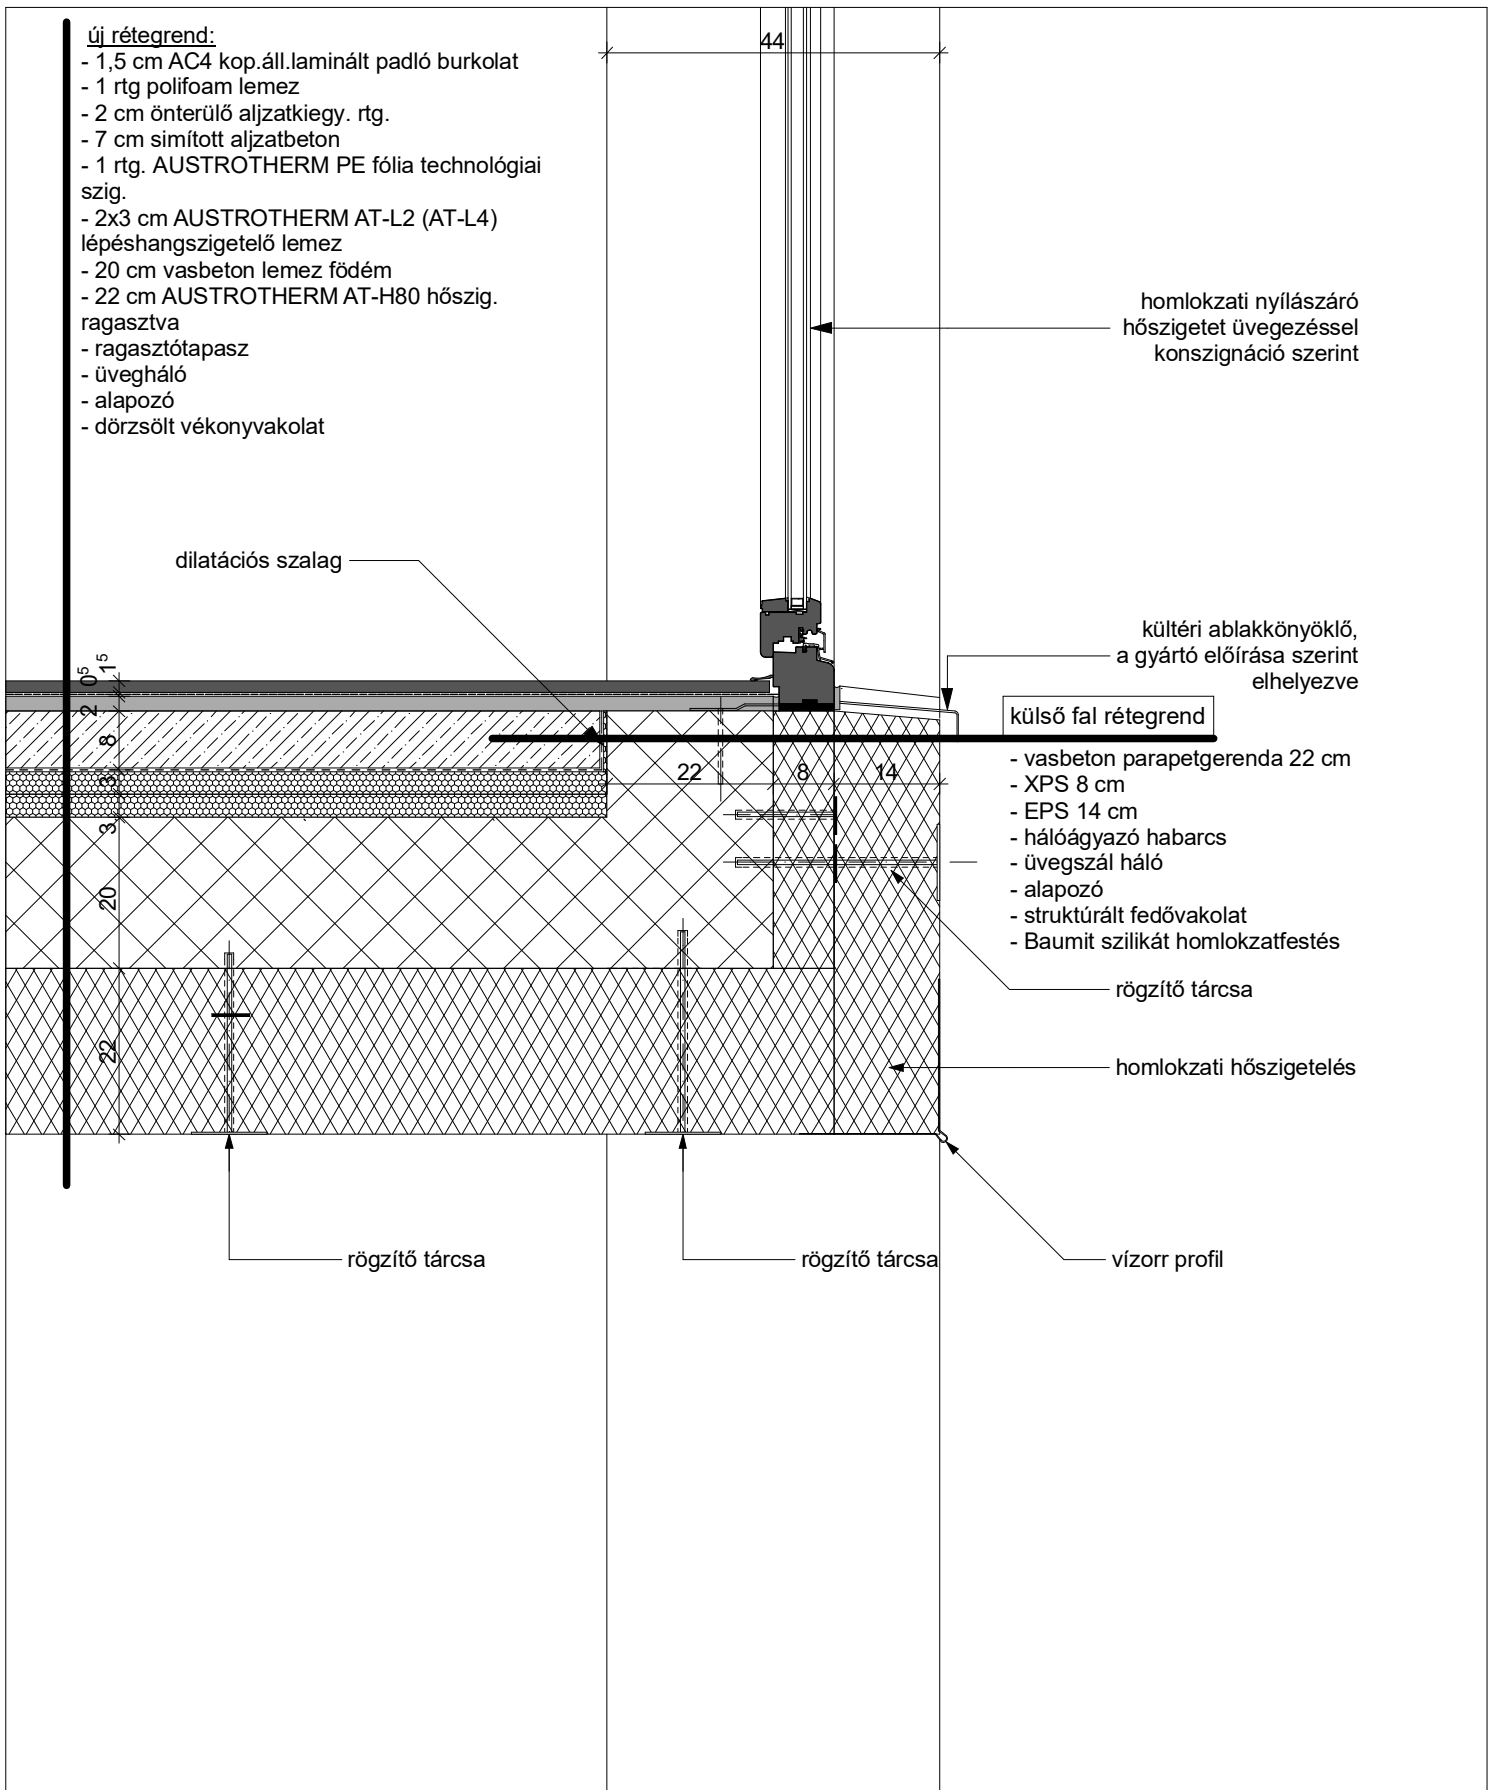

<b>1. ÜTEM</b>	Tervrajz megnevezése: <b>BŐVÍTMÉNY ÉPÜLETRÉSZ - NYITOTT-FEDETTE ELŐTÉR FÖLÖTTI EMELETKÖZI FÖDÉM-ELŐTETŐ CSOMÓPONT</b>	<b>2 csp</b>
	Terv típusa: építész kiviteli terv	Dátum: 2019. február
	Építmény megnevezése: óvoda- és bölcsődeépület bővítése, átalakítása, felújítása	Cím, hrsz.: Szentlőrinc, Liszt Ferenc u.2 Hrsz.:562/24
	Tervező: <b>GÖRGÉNYI - TERV KFT.</b> Görgényiné Fehér Zsófia MÉK-É-02-0634 7940 Szentlőrinc, Nyárfa u. 4. tel.: 06/30-853-9092 e-mail: gorgenyiterv@gmail.com	Építtető : Szentlőrinc Város Önkormányzata 7940 Szentlőrinc, Templom tér 8.

Új rétegrend:

- 5 cm betonlap leterhelő rtg. mechanikai védelem
- S Felt GK 400 geotextília
- Sikaplan SGmA 1,5 mm vtg. műa. szig. lemez leterh. rögz., átlapolásoknál forrólev. hegesztéssel felületfolytonosítva, a sarkokban m. peremrögzítéssel
- 1 rtg. S Glass Fleccce 120 üvegfátyol
- 2-8 cm AUSTROTHERMAT-N150 (AT-N200) LK lk. hőszig. elem (min. 2,5%)
- 16 cm AUSTROTHERMAT - N 150 hőszigetelés
- 1 rtg. 0,4 mm S-vap Pe fólia párafékező (min. 3000M)
- 20 cm teherhordó vb. földem
- 1,5 cm belső mennyezeti vakolat

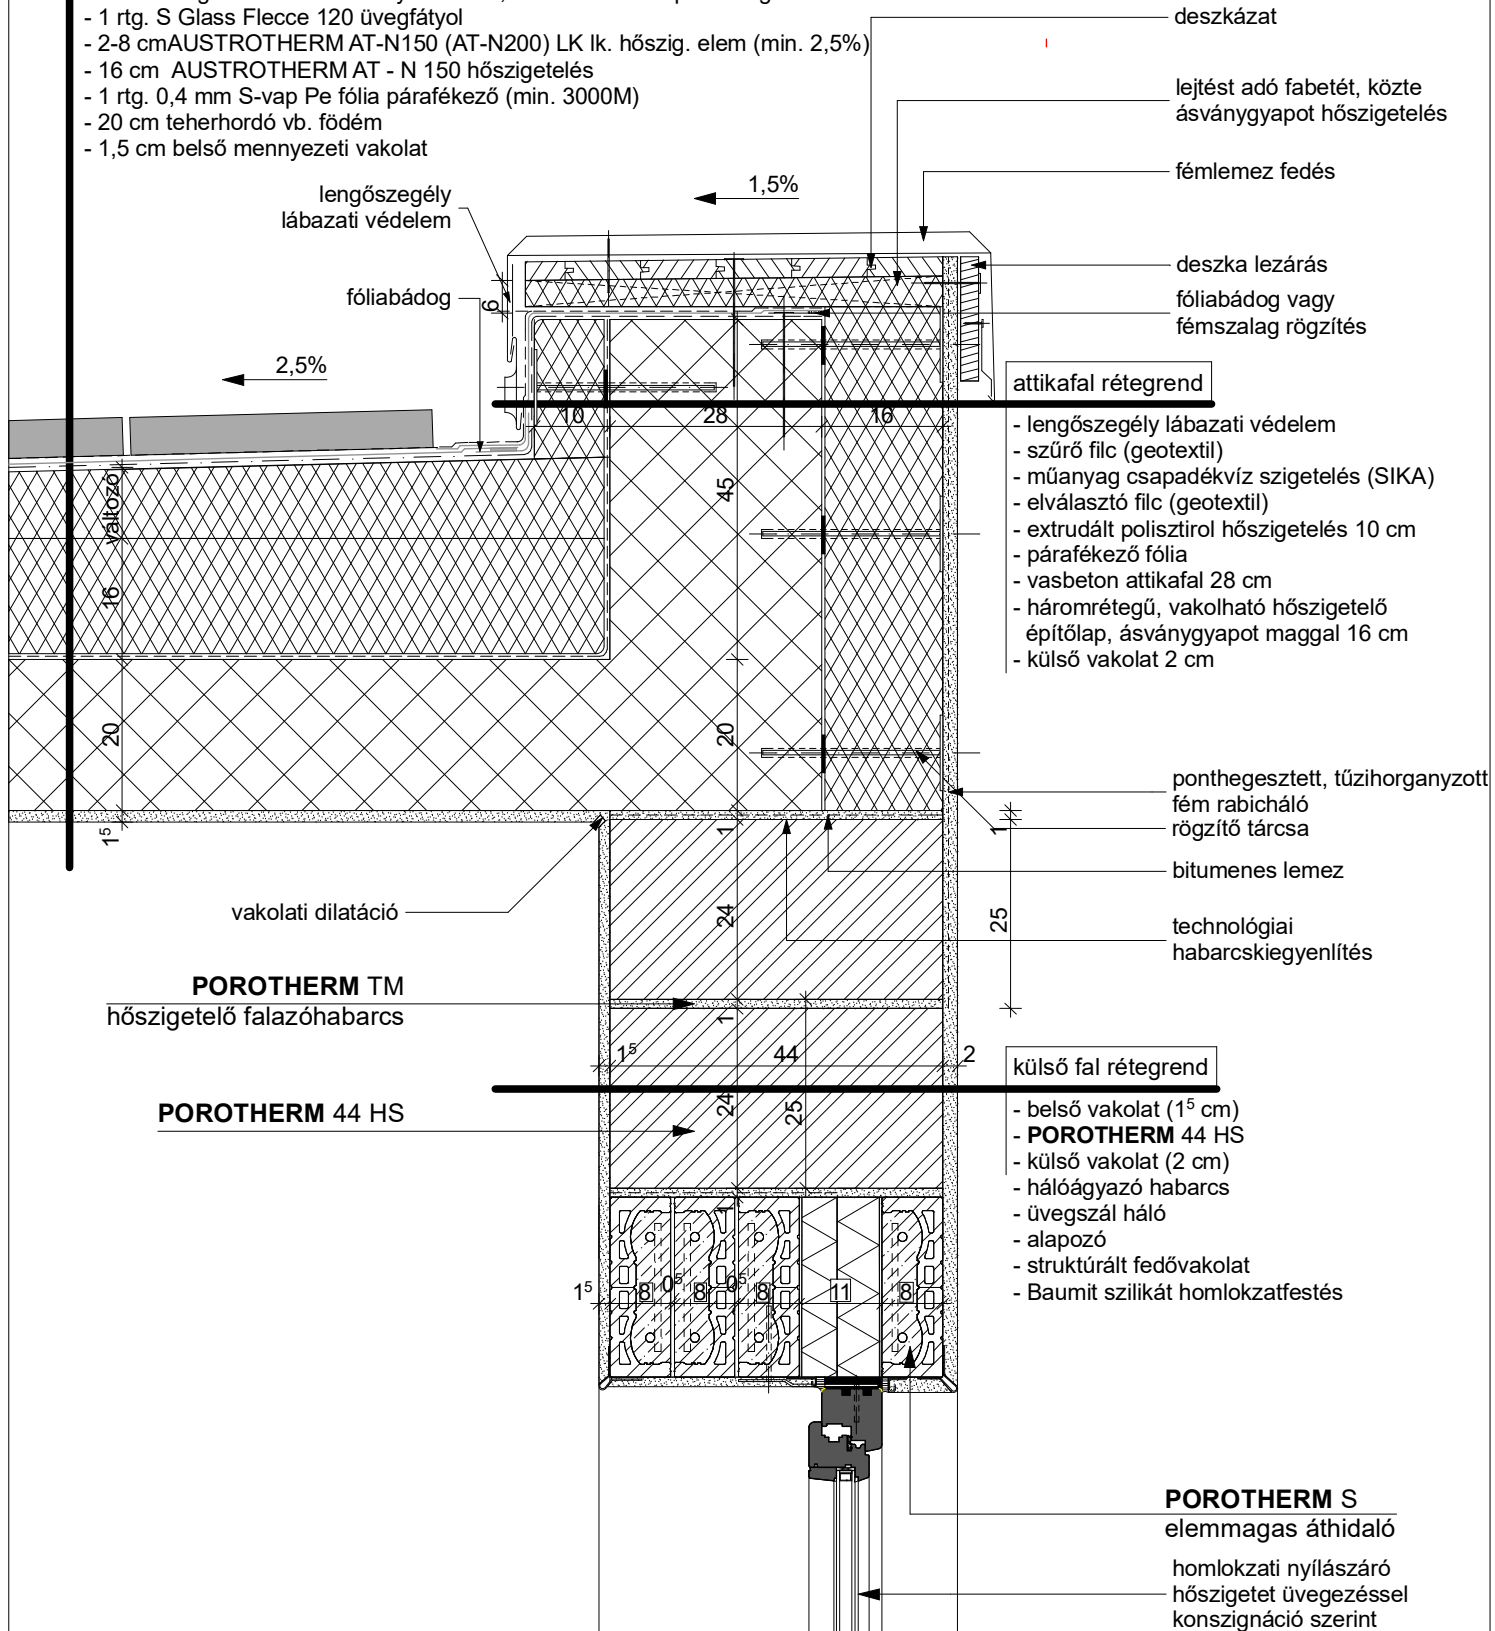

**1. ÜTEM**

Tervrajz megnevezése: **BŐVÍTMÉNY ÉPÜLETRÉSZ ATTIKA CSOMÓPONT**

**3 csp**

Terv típusa: építész kiviteli terv

Dátum: 2019. február

M =1:10

Építmény megnevezése: óvoda- és bölcsődeépület bővítése, átalakítása, felújítása


Cím, hrsz.: Szentlőrinc, Liszt Ferenc u.2 Hrsz.:562/24



Tervező: **GÖRGÉNYI - TERV KFT.**  
Görgényiné Fehér Zsófia MÉK-É-02-0634  
7940 Szentlőrinc, Nyárfa u. 4.  
tel.: 06/30-853-9092  
e-mail: gorgenyiterv@gmail.com

Építtető : Szentlőrinc Város Önkormányzata  
7940 Szentlőrinc, Templom tér 8.

- 5 cm betonlap leterhelő rtg.
- 1 rtg. TYPAR nemszövött polipropilén geotext. elválasztó-védő-szűrő réteg
- 22 cm AUSTROTHERM ZENIT(1 rétegben rakva) extrudált polisztirolhab lap hőszig.
- meglévő rétegrend:
- 3 rtg. csapadékvíz elleni szigetelés
- 2 rtg. kőszivacs lap
- salakfeltöltés
- 25cm BH tálcás vb. gerendás(GM. 64-62 jelű) földém 1,0 m-es tengelytávval
- belső vakolat

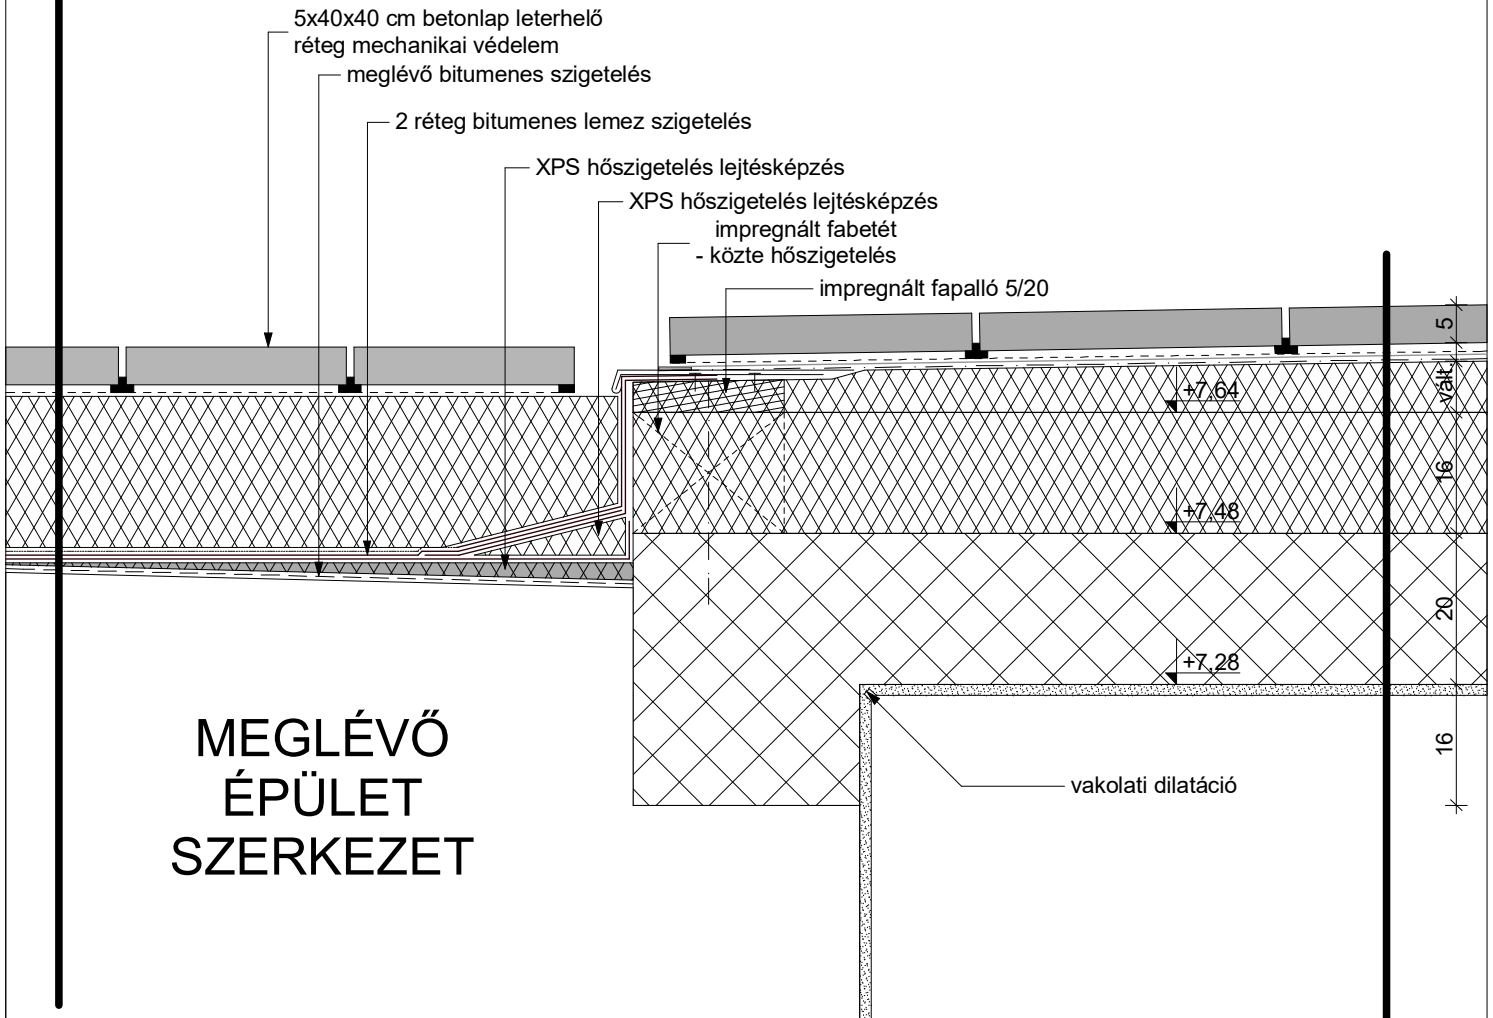

**6 új rétegrend:**

- 5 cm betonlap leterhelő rtg. mechanikai védelem
- S Felt GK 400 geotextília
- Sikaplan SGmA 1,5 mm vtg. műa. szig. lemez leterh. rögz., átlapolásoknál forrólev. hegesztéssel felületfolytonosítva, a sarkokban m. peremrögzítéssel
- 1 rtg. S Glass Flecce 120 üvegfátyol
- 2-8 cm AUSTROTHERM AT-N150 (AT-N200) LK lk. hőszig. elem (min. 2,5%)
- 16 cm AUSTROTHERM AT - N 150 hőszigetelés
- 1 rtg. 0,4 mm S-vap Pe fólia párafékező (min. 3000M)
- 20 cm teherhordó vb. földém
- 1,5 cm belső mennyezeti vakolat

**1. ÜTEM**

Tervrajz megnevezése:	<b>BŐVÍTMÉNY ÉPÜLETRÉSZ ÉS MEGLÉVŐ ÉPÜLET LAPOSTETŐ CSATLAKOZÁSA CSOMÓPONT</b>	<b>4 csp</b>
Terv típusa: építész kiviteli terv	Dátum: 2019. február	M =1:10
Építmény megnevezése:	óvoda- és bölcsődeépület bővítése, átalakítása, felújítása	Cím, hrsz.: Szentlőrinc, Liszt Ferenc u.2 Hrsz.:562/24
Tervező:	<b>GÖRGÉNYI - TERV KFT.</b> Görgényiné Fehér Zsófia MÉK-É-02-0634 7940 Szentlőrinc, Nyárfa u. 4. tel.: 06/30-853-9092 e-mail: gorgenyiterv@gmail.com	Építtető : Szentlőrinc Város Önkormányzata 7940 Szentlőrinc, Templom tér 8.




- 5 cm betonlap leterhelő rtg.
- 1 rtg. TYPAR nemszövött polipropilén geotext. elválasztó-védő-szűrő réteg
- 22 cm AUSTROTHERM ZENIT(1 rétegben rakva) extrudált polisztirolhab lap hőszig.

meglévő rétegrend:

- 3 rtg. csapadékvíz elleni szigetelés
- 2 rtg. kőszivacs lap
- salakfeltöltés
- 25cm BH tálcás vb. gerendás(GM. 64-62 jelű) födém
- 1,0 m-es tengelytávval
- belső vakolat

- 5 cm betonlap leterhelő rtg. mechanikai védelem
- S Felt GK 400 geotextília
- Sikaplan SGmA 1,5 mm vtg. műa. szig. lemez leterheléssel rögzítve, átlapolásoknál forrólevegős hegesztéssel felületfolytonosítva, a sarkokban m. peremrögzítéssel
- 1 rtg. S Glass Flecce 120 üvegfátyol
- 20 cm AUSTROTHERM AT - N 150 hőszigetelés
- 1 rtg. 0,4 mm S-vap Pe fólia párafékező (min. 3000M)
- 11-16 cm lejtést adó könnyűbeton, felületi lejtéssel (min. 2,0 % lejtés)
- 15 cm teherhordó vb. födém
- 1,5 cm belső mennyezeti vakolat

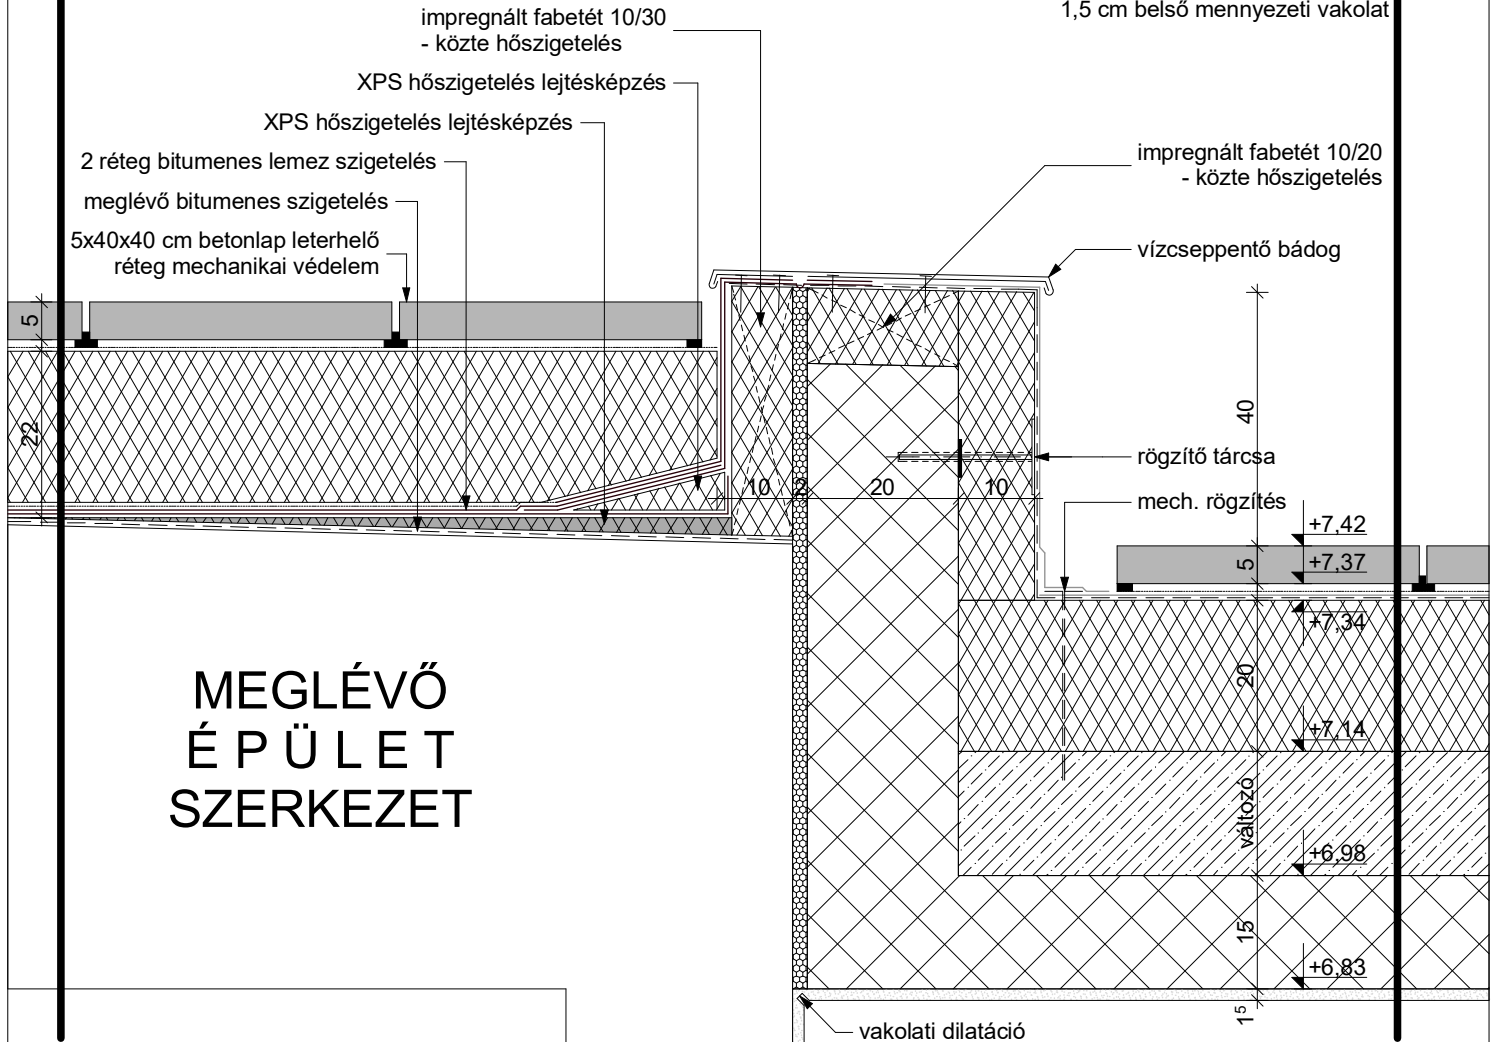

**1. ÜTEM**

Tervrajz megnevezése: **2. ÜTEM BŐVÍTMÉNY EMELETI ÁTJÁRÓ ÉS MEGLÉVŐ ÉPÜLET LAPOSTETŐ CSATLAKOZÁSA CSOMÓPONT**

**5 csp**

Terv típusa: építész kiviteli terv

Dátum: 2019. február

M =1:10

Építmény megnevezése: óvoda- és bölcsődeépület bővítése, átalakítása, felújítása

Cím, hrsz.: Szentlőrinc, Liszt Ferenc u.2 Hrsz.:562/24



Tervező: **GÖRGÉNYI - TERV KFT.**  
Görgényiné Fehér Zsófia MÉK-É-02-0634  
7940 Szentlőrinc, Nyárfa u. 4.  
tel.: 06/30-853-9092  
e-mail: gorgenyiterv@gmail.com

Építtető : Szentlőrinc Város Önkormányzata  
7940 Szentlőrinc, Templom tér 8.

nyílászáró  
konszignáció szerint

Lasselsberger-Knauf  
dilatációs profil

- 1 cm ZK ARCHITECT Gresline  
TAA31B01; TAA31B05  
30x30 cm-es padlólap rag. (Keraflex)
- 2 cm önterülő aljzatkiegyenlítő rtg.
- 10 cm simított aljzatbeton
- 25 cm vasbeton lemez födém
- 22 cm AUSTROTHERM AT-H80  
hőszigetelés ragasztva
- ragasztótapasz
- üvegháló
- alapozó
- dörzsölt vékonyvakolat

akadálymentes küszöb

Lasselsberger-Knauf  
dilatációs profil

Szerkezeti dilatáció

+3.83

+3.70

+3.45

+3.20

+3.10

MEGLÉVŐ  
É P Ü L E T  
SZERKEZET

30

15

3

10

25

25

10

rögzítő tárcsa

vasbeton gerenda  
statikus terv szerint

homlokzati hőszigetelés

1. ÜTEM

Tervrajz megnevezése: 2. ÜTEM BŐVÍTMÉNY EMELETI ÁTJÁRÓ ÉS MEGLÉVŐ ÉPÜLET  
EMELETI CSATLAKOZÁSA CSOMÓPONT

6 csp

Terv típusa: építész kiviteli terv

Dátum: 2019. február

M =1:10

Építmény megnevezése: óvoda- és bölcsődeépület bővítése,  
átalakítása, felújítása

Cím, hrsz.: Szentlőrinc, Liszt Ferenc u.2 Hrsz.:562/24



Tervező: **GÖRGÉNYI - TERV KFT.**  
Görgényiné Fehér Zsófia MÉK-É-02-0634  
7940 Szentlőrinc, Nyárfa u. 4.  
tel.: 06/30-853-9092  
e-mail: gorgenyiterv@gmail.com

Építtető : Szentlőrinc Város Önkormányzata  
7940 Szentlőrinc, Templom tér 8.