
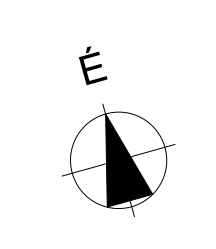


HELYISÉGLISTA:	
RAKTÁR CSARNOK:	432,54 m ²
MOSDÓ-ELŐTÉR:	2,13 m ²
WC:	2,19 m ²
Összesen	431,38 m²

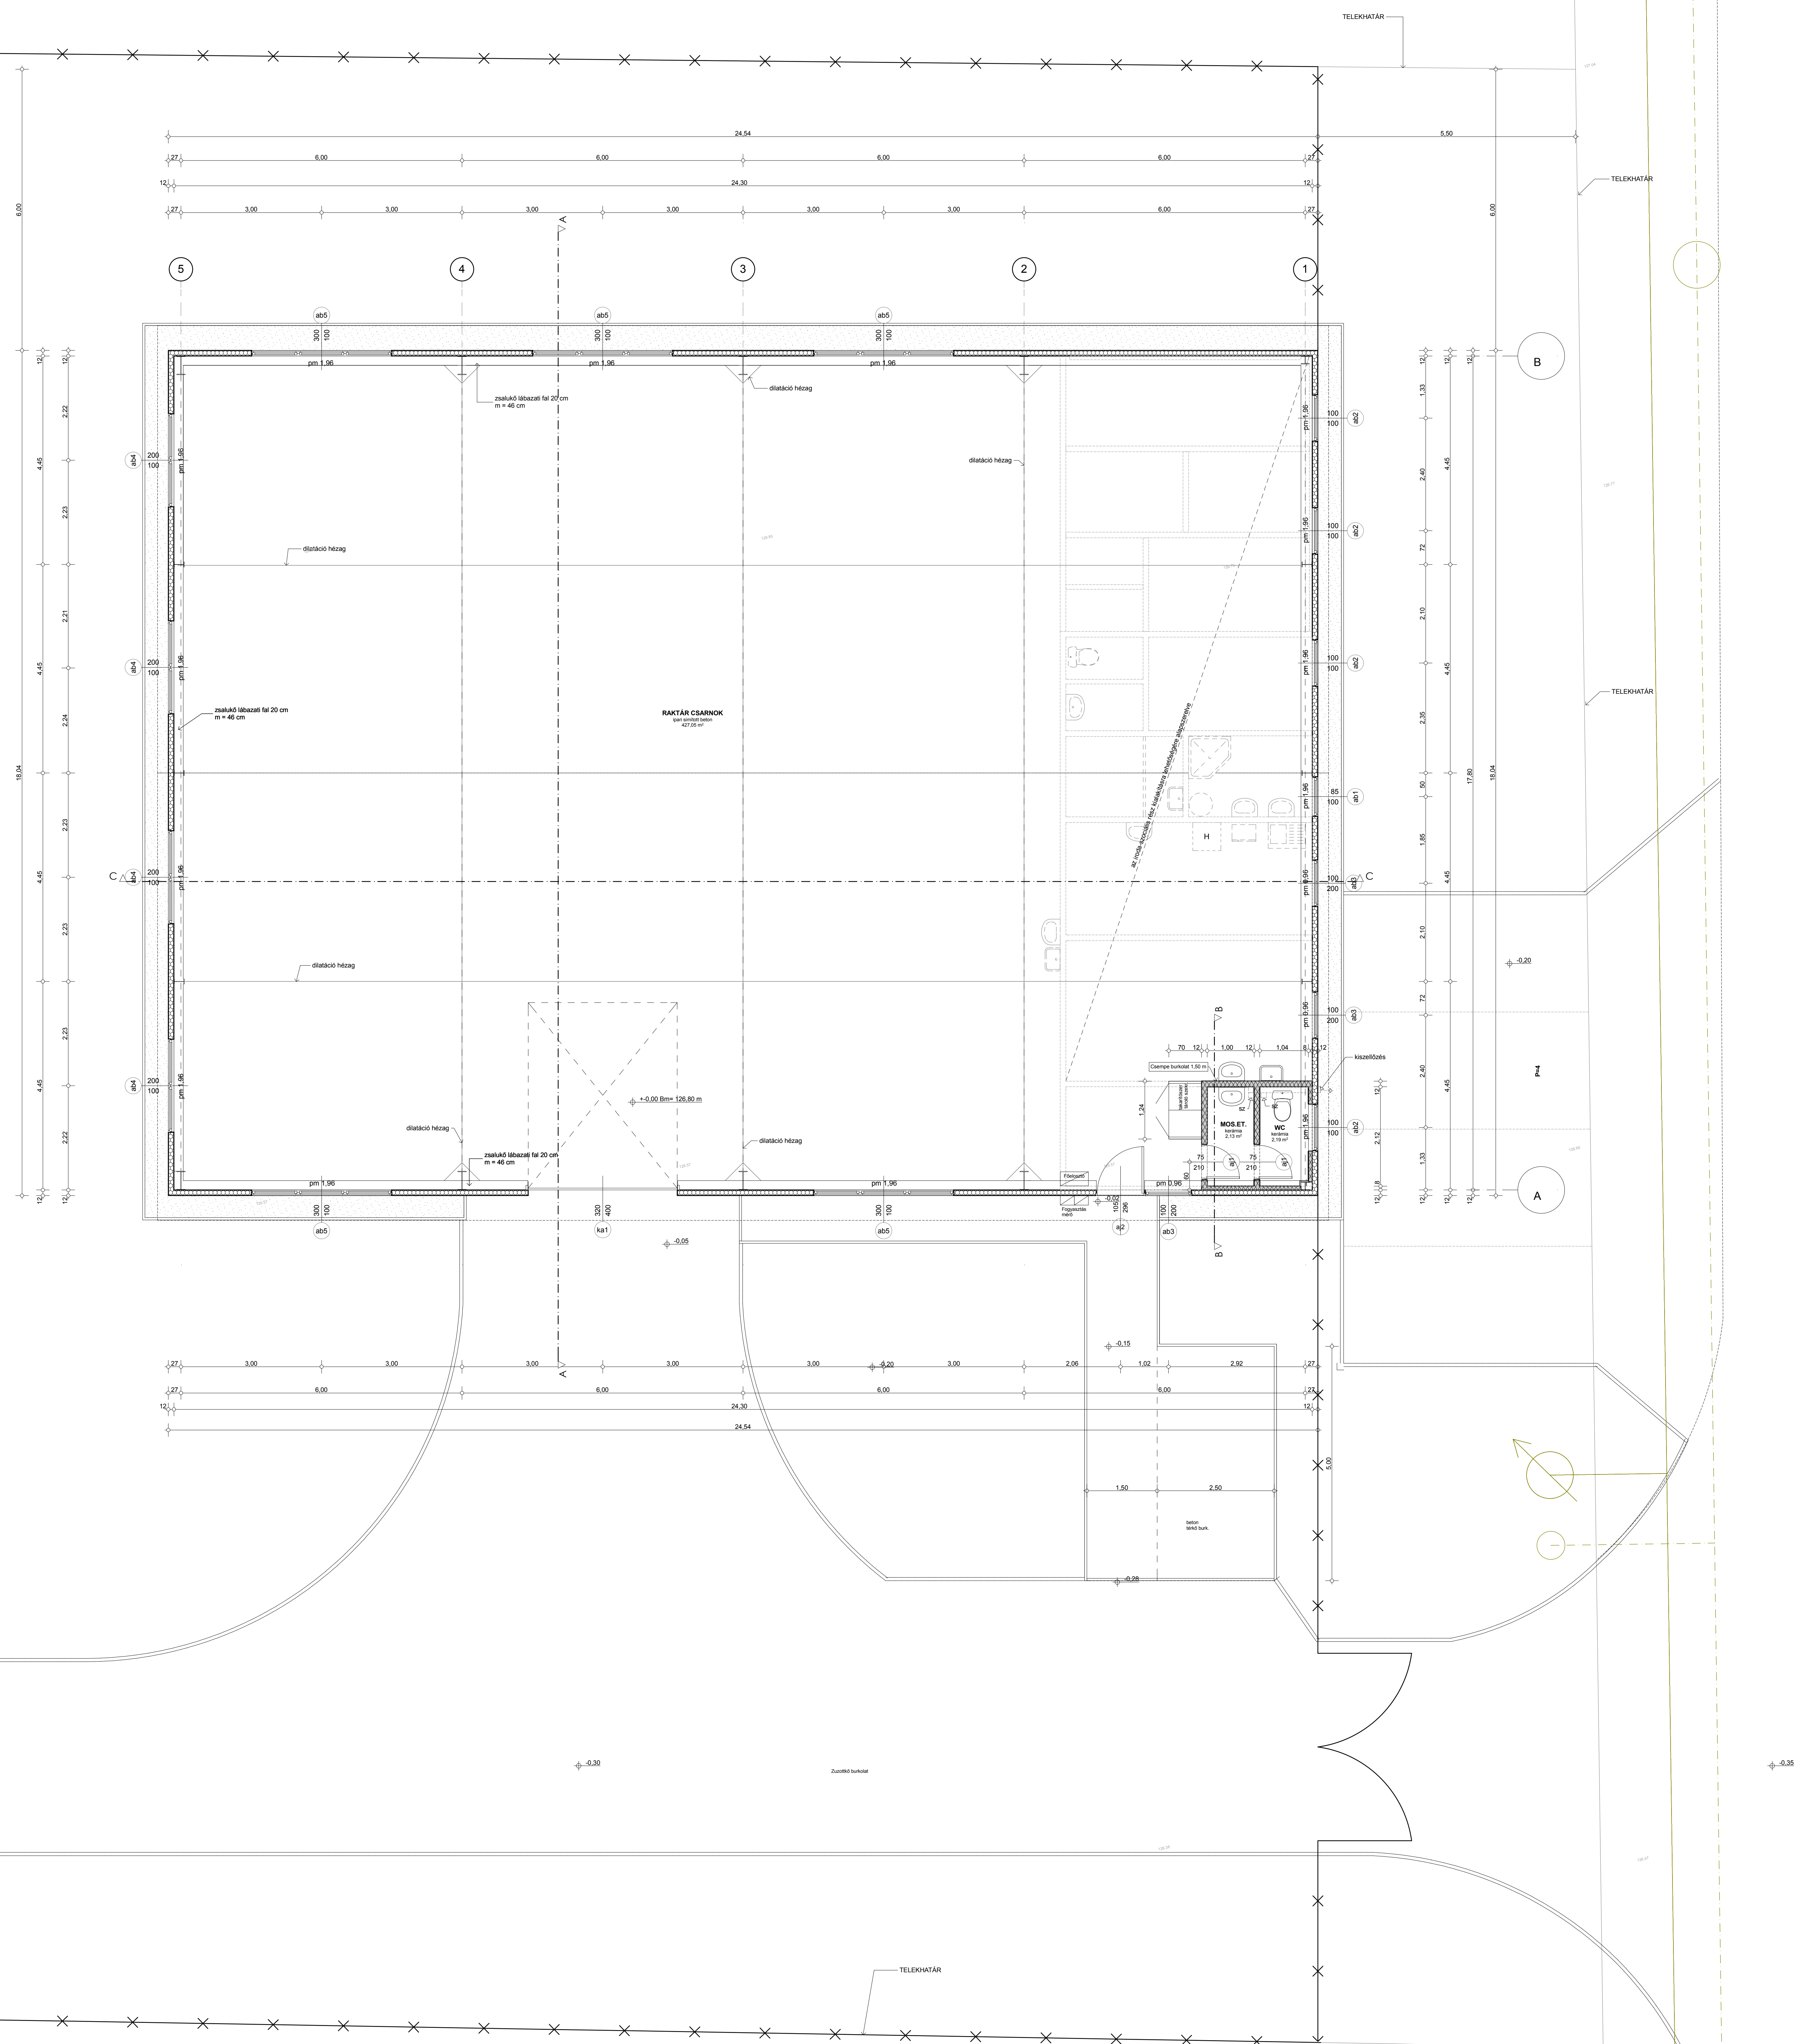

MEGJEGYZÉS:
 A kivitelezés előtt a méretek a helyszínen ellenőrizendők.
 A szaksági státusz és az építész tervek együtt használandók.
 A kiadott terveket eltérni csak tervezői jóváhagyással lehet.
 A +/-0,00m kiinduló szint Bm=126,80 m.

BÓLYTERV Kft. 754 Bóly, Hosszú tér 1. Tel/Fax: 09365-757 e-mail: bollyterv@gmail.com	Beruházás megnevezése: SZENTLŐRINC VÁROS ÖNKORMÁNYZATA 7940 Szentlőrinc, Templom tér, 8. Beruházás szakszéchy: "PARTERÜLET FEJLESZTÉSE SZENTLŐRINCEN" csomó projekt, TOP-1.1.1-18 kódszámú felhívás szerint Beruházás tárgya: Szentlőrinc Ipartérfélt Hrsz: 40/30.	Dátum: 2023 március
Tervező: Weber József vezető tervező TN sz: É/1 02-0283	Építész megnevezése: RAKTÁR ÉPÜLET KIVITELI (TENDER) TERV Rajz megnevezése: FÖLDSZINTVÁLAPRAJZ	Lépték: M=1:100 Rajzsám: K-2