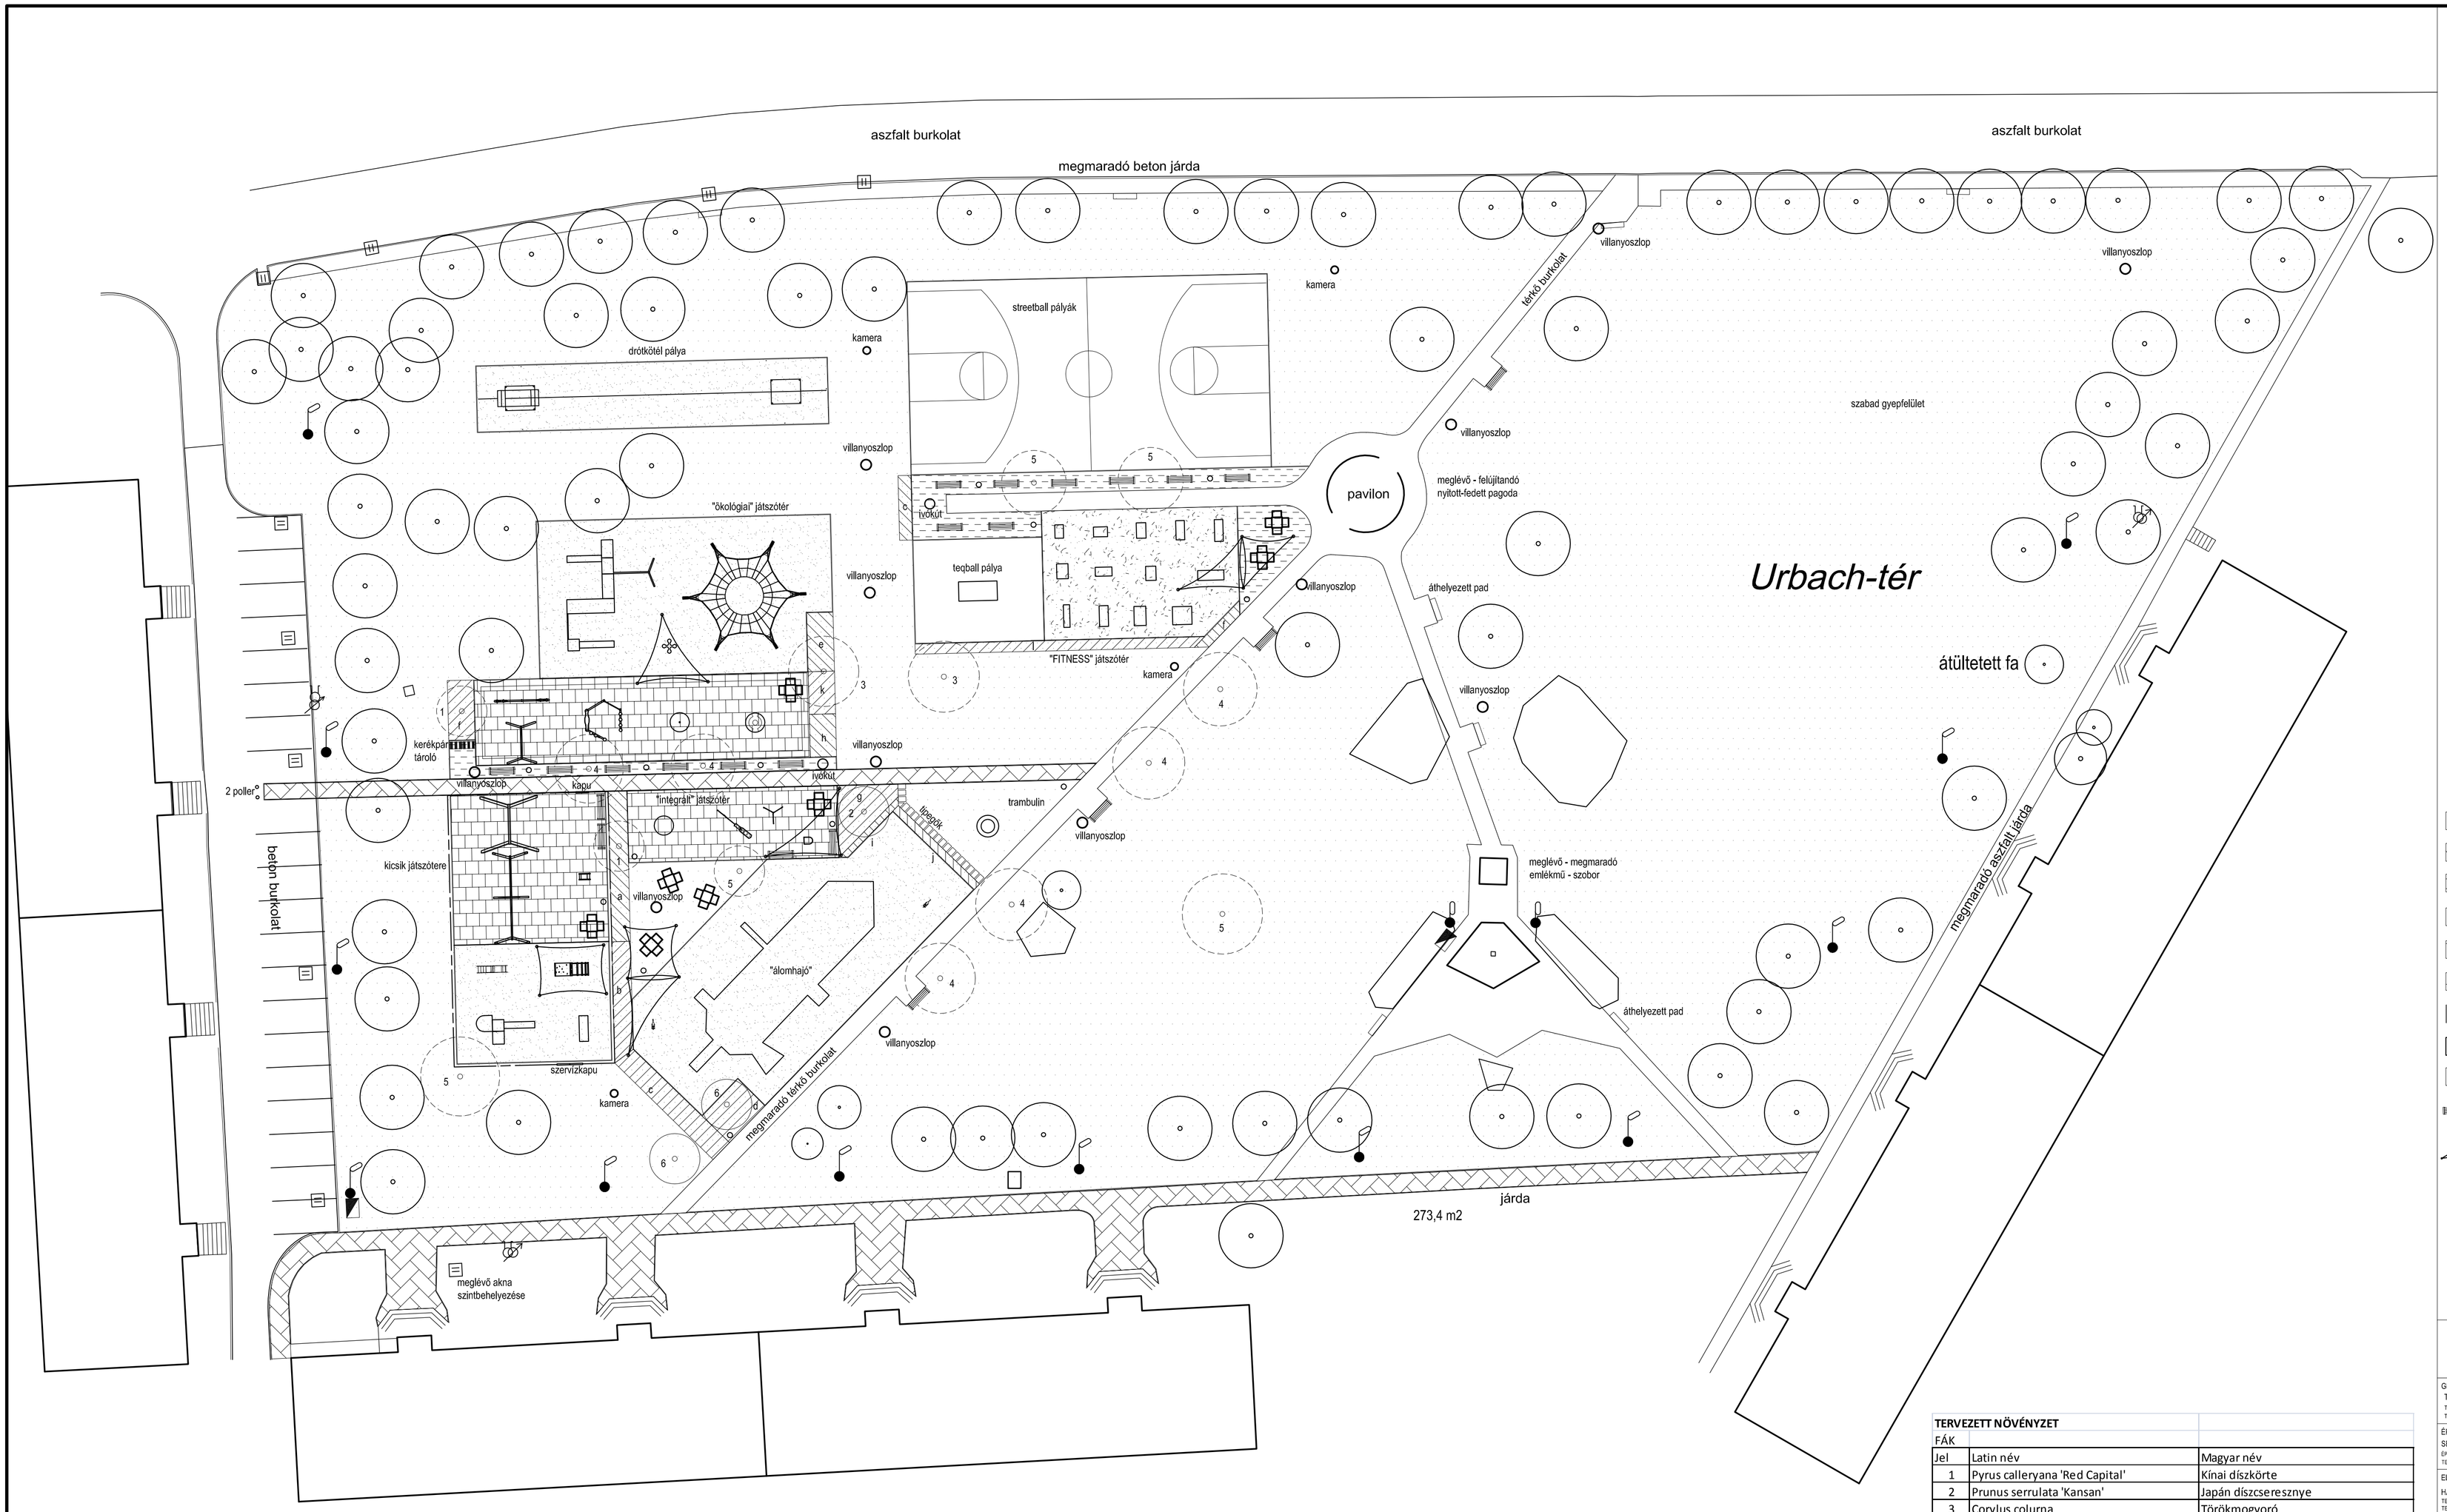

JELMAGYARÁZAT

- Tervezett homok
- Tervezett térkő
- Tervezett gumilap
- Tervezett aszfalt
- Tervezett stabilizer burkolat
- Tervezett gyeprács
- Tervezett kerti szegély
- Tervezett táblás kerítés
- Gyep
- Pad, hulladékgyűjtő
- Napvitorla

É

TERVEZETT NÖVÉNYZET		
FÁK		
Jel	Latin név	Magyar név
1	Pyrus calleryana 'Red Capital'	Kínai díszkörte
2	Prunus serrulata 'Kansan'	Japán díszcseresznye
3	Corylus colurna	Törökmogyoró
4	Acer platanoides 'Emerald Queen'	Korai juhar fajtája
5	Fraxinus angustifolia 'Raywood'	Kőris 'Raywood' fajtája
6	Sorbus aucuparia 'Moravica'	Ehető berkenye
CSERJÉK		
a	Caryopteris clandonensis 'Heavenly Blue'	Kékszakáll
b	Jasminum nudiflorum	Téli jázmin
c	Prunus laurocerasus 'Mari'	Alacsony babérmeggy
d	Euonymus fortunei 'Emerald Gaiety'	Fehér-tarka kúszó kecskerágó
e	Hypericum x moserianum	Kisvirágú orbáncfű
f	Photinia fraseri 'Little Red Robin'	Törpe korallberkenye
g	Cotoneaster dammeri 'Skogholm'	Szőnyegmadárbirs
h	Cornus stolonifera 'Kelsey'	Törpe som
i	Forsythia x intermedia 'Mare d'Or'	Törpe aranyfa
j	Ajuga reptans	Indás ínfű
k	Juniperus sabina 'Broadmoor'	Nehézszagú boróka lassan növő fajtája
l	Lonicera nitida 'Maigrün'	Mirtuszlonc

TÁJDESIGN KFT.
7635 PÉCS, BÁLICSI ÚT 59.
TEL: 06-30-2299-136
tajdes01@gmail.com

GENERÁL TERVEZŐ: TÓTH RÉKA
TÁJÉPÍTÉSZ TERVEZŐ
TEL.: 06-30-2299-136
TÁJDESIGN KFT.
ALÁÍRÁS:

ÉPÍTÉSZ TERVEZŐ: SEBESTYÉN PÉTER
ÉPÍTÉSZMÉRNÖK
TEL.: 06-30-2686-053
MÁSFÉL ÉPÍTÉSZ STÚDIÓ KFT.

ELEKTROMOS TERVEZŐ: HÁBIÁN JÁNOS
TERVEZŐ (TÉRVILÁGÍTÁS)
TEL.: 06-30-6913-9466
SZIGET-VILL KFT.

KÜLSŐ KÖZMŰ MÉHES ZSOLT
TERVEZŐ (IVÓKÚT)
TEL.: 06-20-529-5669
VÍZ'S KFT.

KAMERARENDSZER: SZATORI TAMÁS
FŐMÉRNÖK
TEL.: 06-20-5354-570
LDSZ KFT.

PROJEKT:
TOP – 2.1.2-16-BA1-2017-00008 ZÖLD VÁROS KIALAKÍTÁSA
SZENTLŐRINC, URBACH TÉR
SZABADIDŐPARK TERVEZÉS, HRSZ.: 152/56

MEGBÍZÓ:
SZENTLŐRINC VÁROS ÖNKORMÁNYZAT
7940 SZENTLŐRINC, TEMPLOM TÉR 8.

TERVLAP MEGNEVEZÉSE:
TERVEZETT ÁLLAPOT
ÁTNÉZETI HELYSZÍNRAJZA

LÉPTÉK: M 1:250
DÁTUM: 2020.03.02.
TERVFAJTA: KIVITELI SZINTŰ TERV
RAJZSZÁM: K-03