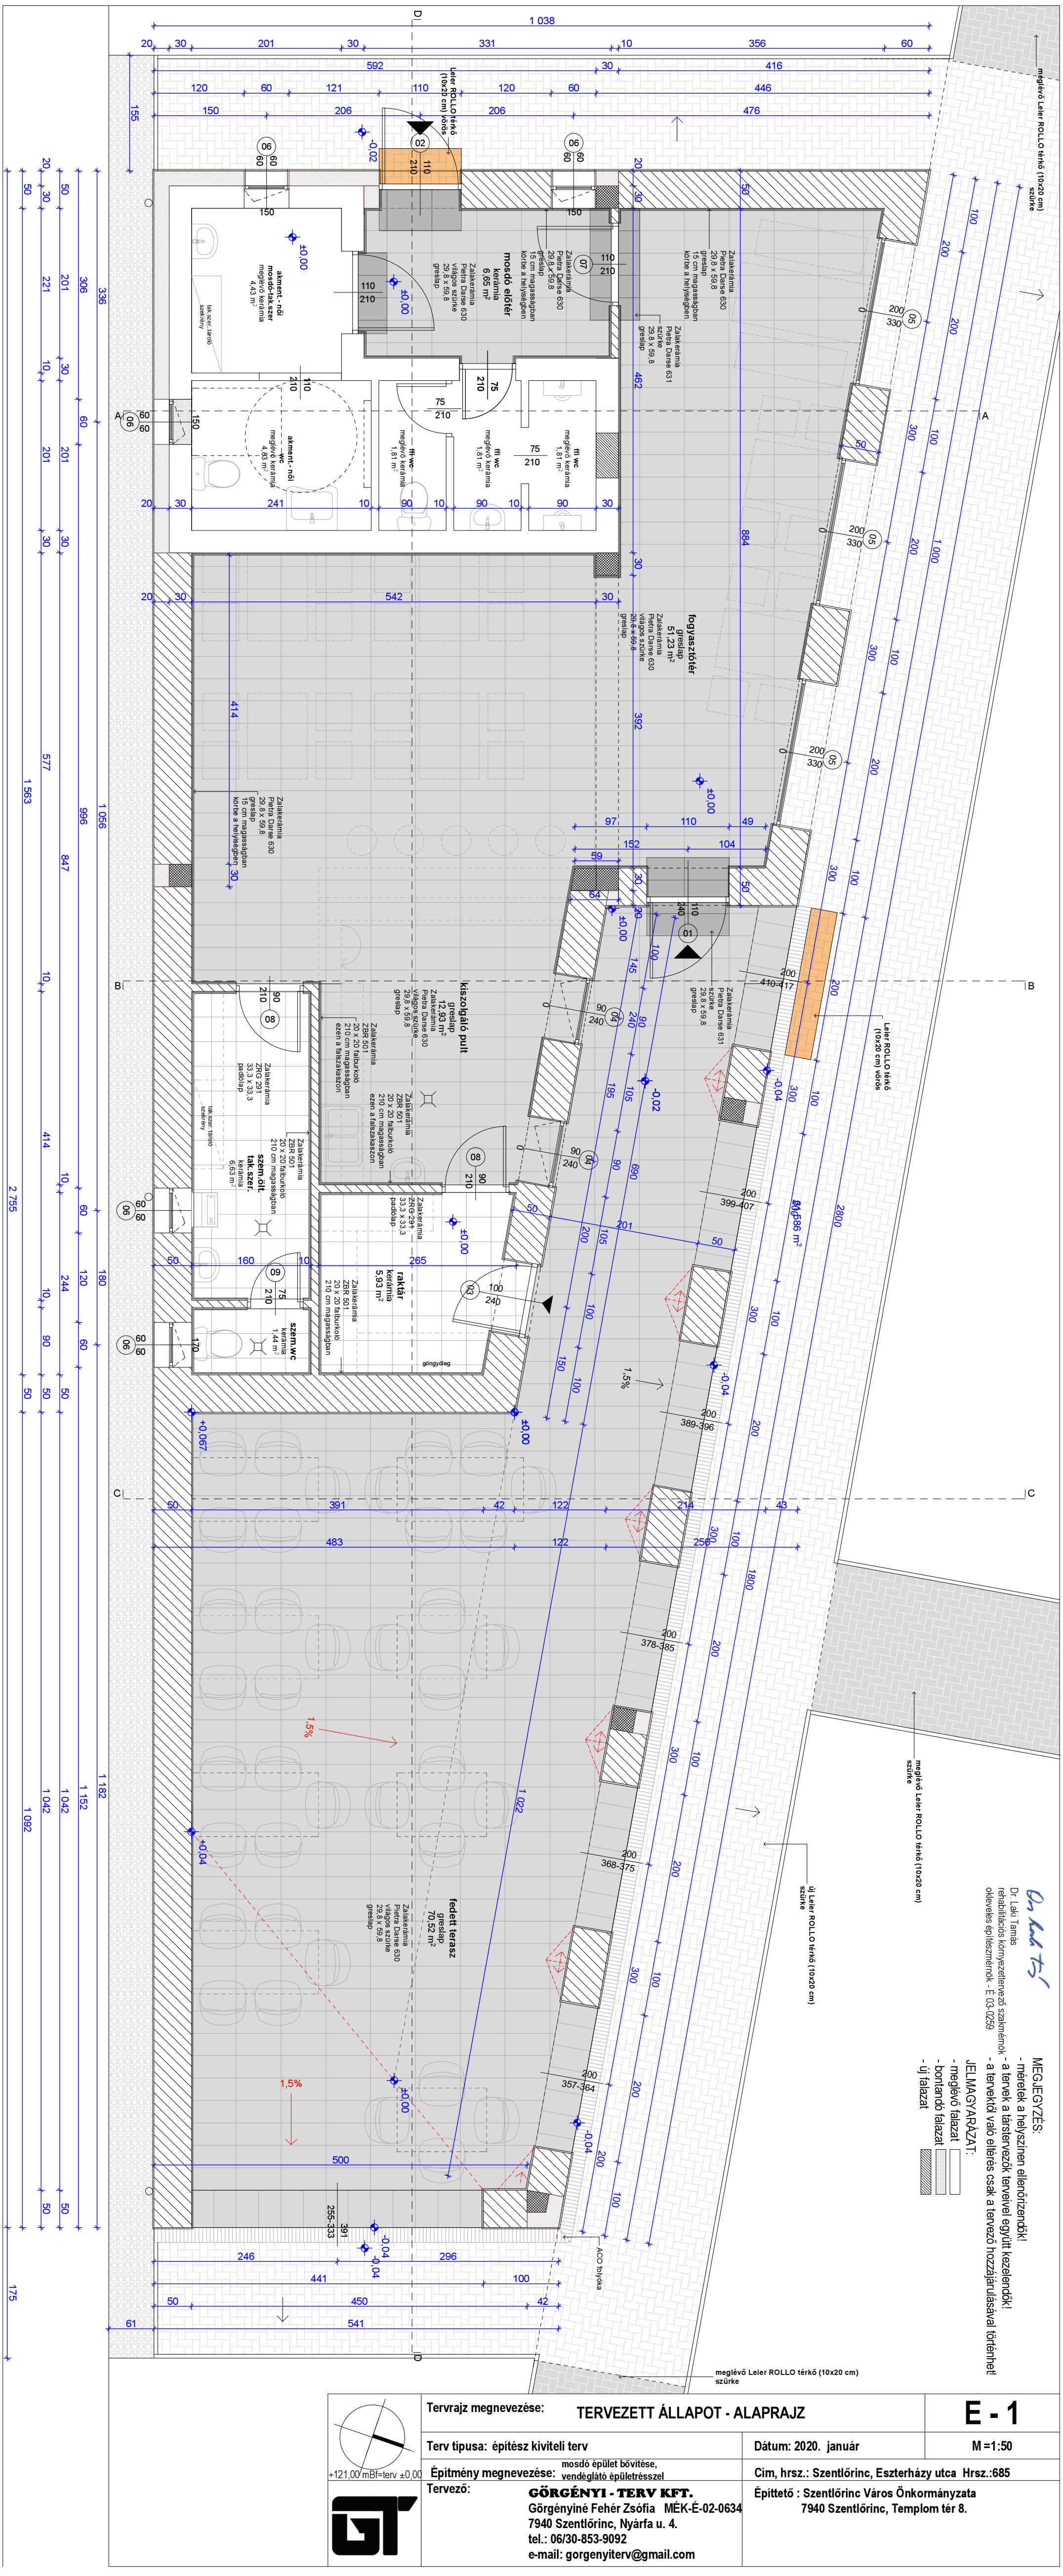

MEGJEGYZÉS:
- méretek a helyszínen ellenőrizendők!
- a tervek a társtervezők terveivel együtt kezelendők!
- a tervektől való eltérés csak a tervező hozzájárulásával történhet!

JELMAGYARÁZAT:
- meglévő falazat
- bontandó falazat
- új falazat

Dr. Laki Tamás
rehabilitációs környezettervező szakmérnök
okleveles építészmérnök - É 03-0259

+121,00 mBf=terv ±0,00

Tervrajz megnevezése:	TERVEZETT ÁLLAPOT - ALAPRAJZ	E - 1
Terv típusa: építész kiviteli terv	Dátum: 2020. január	M =1:50
Építmény megnevezése: mosdó épület bővítése, vendéglátó épületrésszel	Cím, hrsz.: Szentlőrinc, Eszterházy utca Hrsz.:685	
Tervező: GÖRGÉNYI - TERV KFT. Görgényiné Fehér Zsófia MÉK-É-02-0634 7940 Szentlőrinc, Nyárfa u. 4. tel.: 06/30-853-9092 e-mail: gorgenyiterv@gmail.com	Építtető : Szentlőrinc Város Önkormányzata 7940 Szentlőrinc, Templom tér 8.	