



Csatorna jele	SZ 1-0-0				
Helyrajzi szám	40/15	40/17	40/18	40/19	
Akna jele	1	2	2	1	3
Keresztszelvény jele		2		1	
Takarás [m]	2.53	2.43	2.30	2.39	2.39
Leásás mélysége [m]	2.88	2.78	2.65	2.74	2.74
Lejtés [%]	13	13	13	13	13
Hossz [m]	11.00	42.00	42.00		
Szelvény [m]	0+000	0+011	0+025	0+053	0+067
Épül összesen	95.00 m DN 200 KG PVC szennyvízcsatorna				

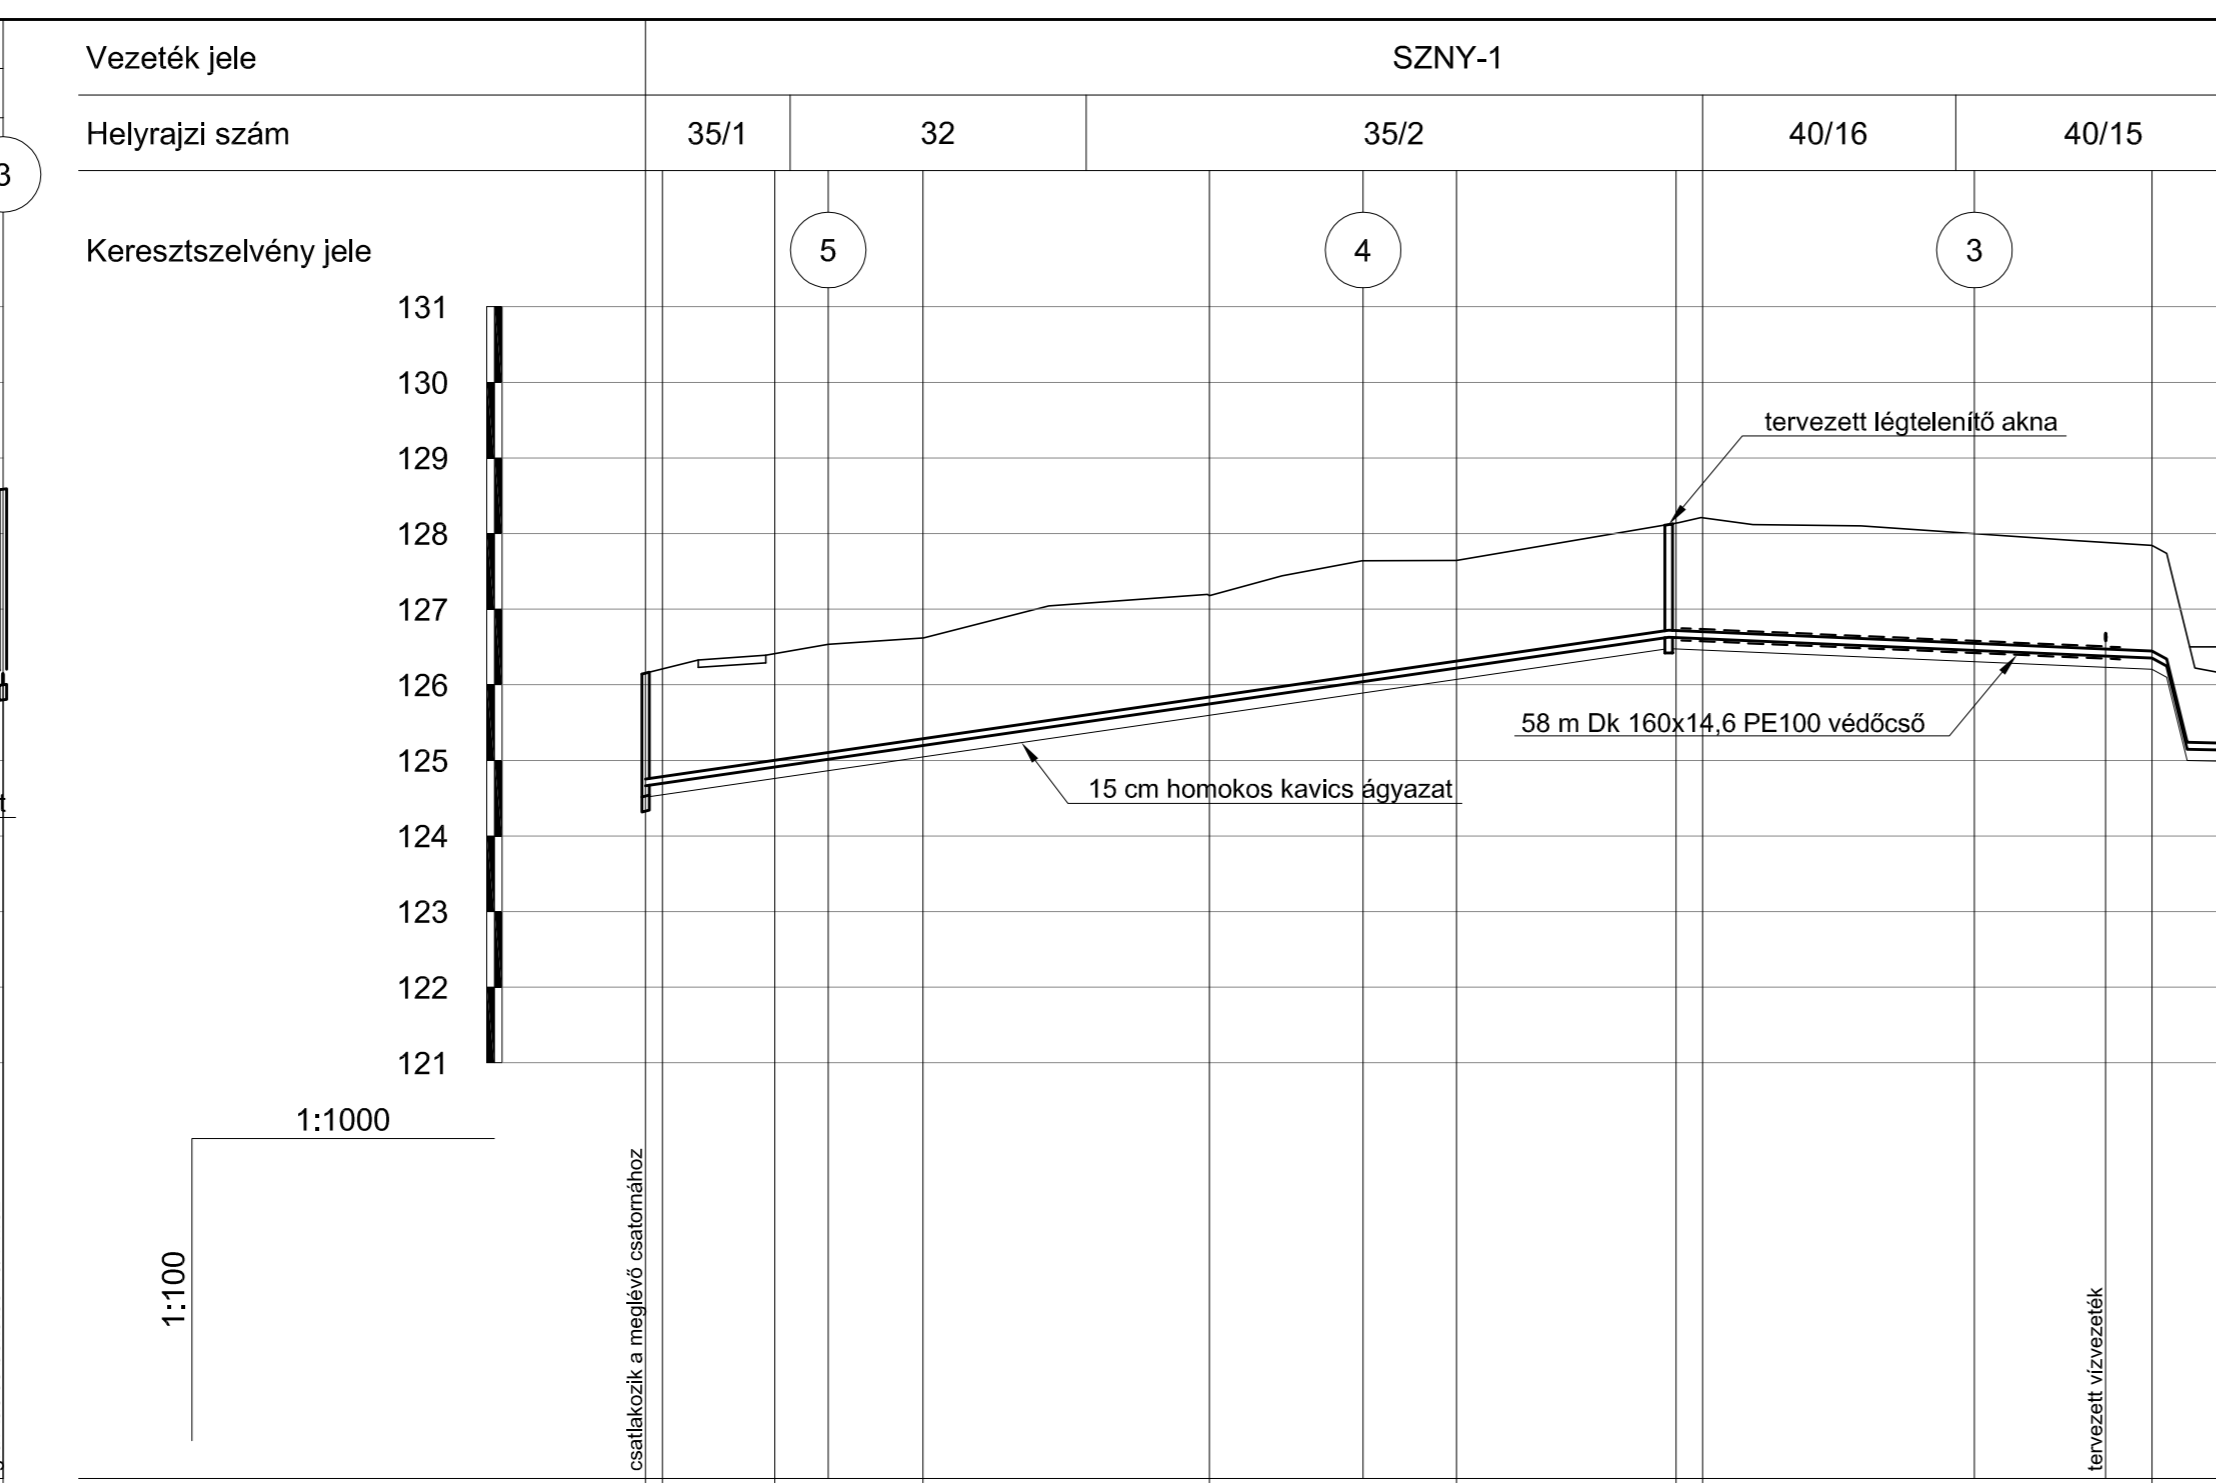

Vezeték jele	SZNY-1				
Helyrajzi szám	35/1	32	35/2	40/16	40/15
Keresztszelvény jele		5		4	3
Takarás [m]	1.40	1.42	1.41	1.34	1.40
Leásás mélysége [m]	1.64	1.42	1.65	1.58	1.64
Lejtés [%]	< 14.5	< 14.5	< 14.5	4.3	54.5 >
Hossz [m]	135.30		64.00		
Szelvény [m]	0+000	0+017	0+037	0+075	0+193
Épül összesen	213.00 m PE100 Dk 90x8,2 szennyvíz nyomóvezeték				

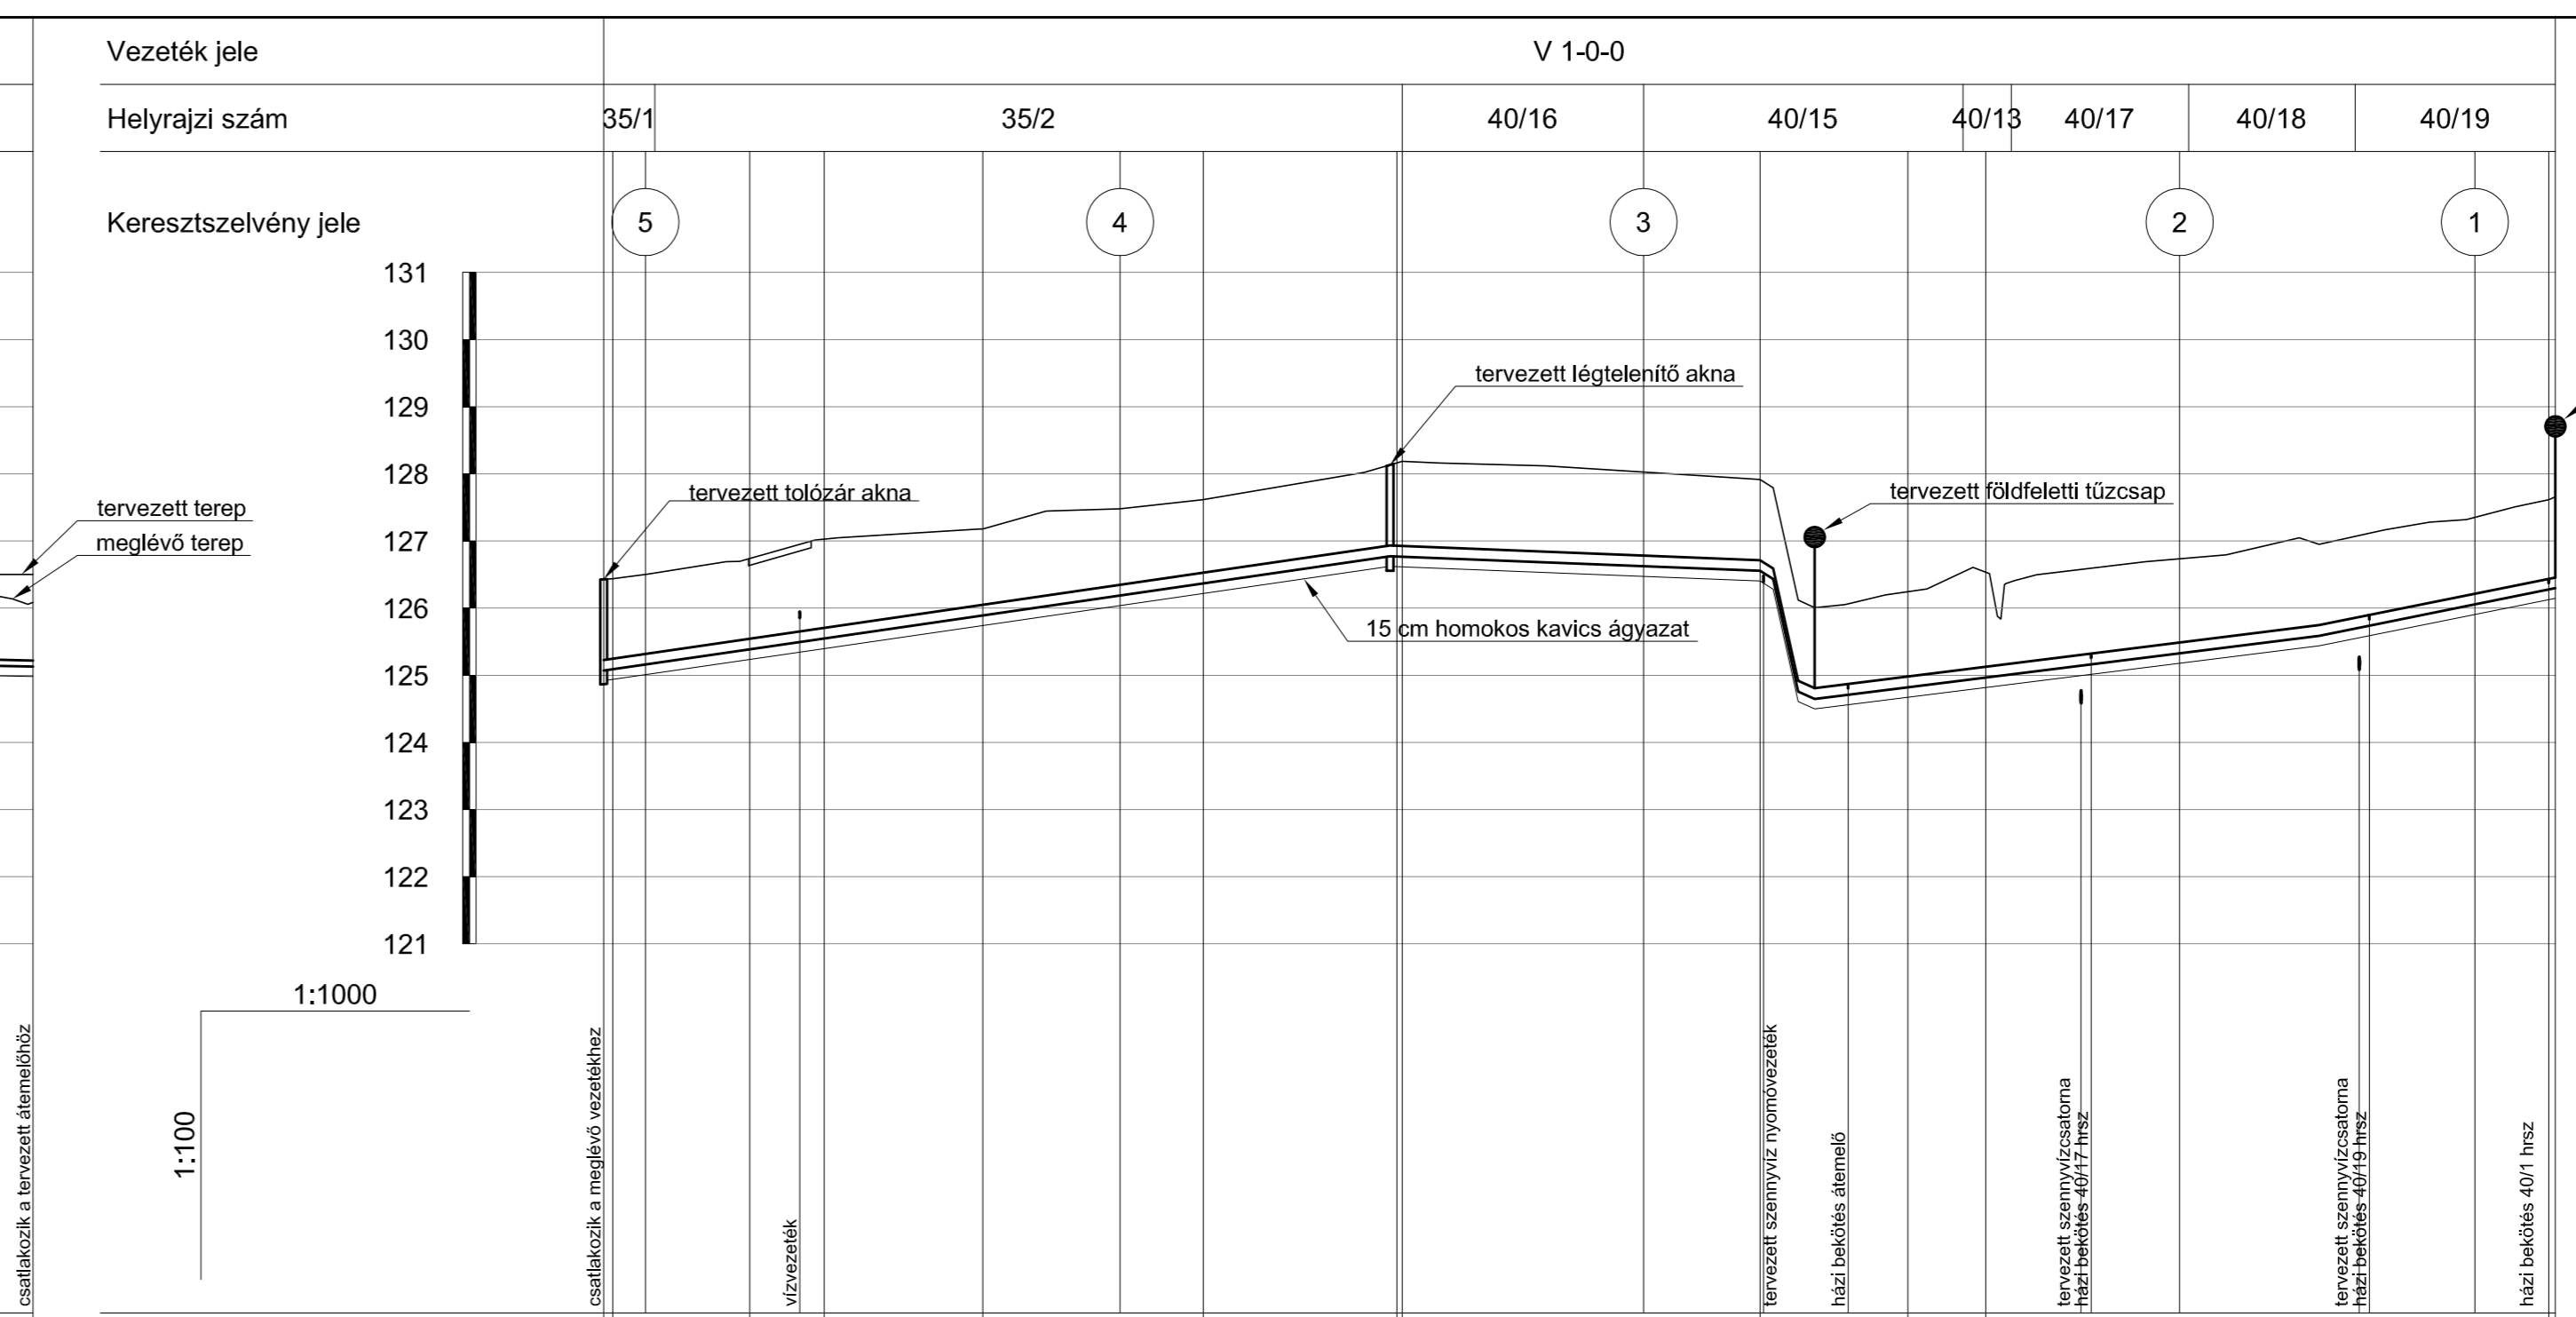

Vezeték jele	V 1-0-0				
Helyrajzi szám	35/1	35/2	40/16	40/15	40/13
Keresztszelvény jele		5		4	3
Takarás [m]	1.20	1.19	1.13	1.09	1.20
Leásás mélysége [m]	1.51	1.50	1.63	1.44	1.51
Lejtés [%]	< 14.5	< 14.5	4.0	< 12.5	< 20.1
Hossz [m]	117.10	55.10	75.20	35.20	
Szelvény [m]	0+000	0+022	0+029	0+033	0+056
Épül összesen	291.00 m PE100 Dk 160x14,6 vízvezeték				

Keresztes-Greczi Mérnöki Iroda és Szolgáltató Kft. Iroda: 7624 Pécs, Budai Nagy Antal u. 1.		Ügyvezető: <i>Kerekes László</i> Keresztes László	Telefon: 510-254 510-252 Fax: 510-254
Munka helye és Megnevezése:		Szentlőrinc Város, Ipari terület közművesítése Vízjogi engedélyezési és kiviteli terv	Dátum: 2019. 04.
Méretarány:	Rajz tárgya:	Hossz-szelvények	Törzsszám:
1:1000 / 1:100			6/2019
Vezető tervező:	Szerkesztő-tervező:	Rajzsorszám:	
<i>Kerekes László</i> Keresztes László	<i>Király Zoltán</i> Király Zoltán	HSZ-1	
Engedély szám: VZ-T/02-0436			