


# 1. ÜTEM

## E-13

Tervrajz megnevezése:	<b>NYÍLÁSZÁRÓ KONSZIGNÁCIÓ</b>	
Terv típusa: építész kiviteli terv	Dátum: 2019. február	M =1:50
Építmény megnevezése: óvoda- és bölcsődeépület bővítése, átalakítása, felújítása	Cím, hrsz.: Szentlőrinc, Liszt Ferenc u.2 Hrsz.:562/24	
Tervező:	<b>GÖRGÉNYI - TERV KFT.</b> Görgényiné Fehér Zsófia MÉK-É-02-0634 7940 Szentlőrinc, Nyárfa u. 4. tel.: 06/30-853-9092 e-mail: gorgenyiterv@gmail.com	Építtető : Szentlőrinc Város Önkormányzata 7940 Szentlőrinc, Templom tér 8.

 





	<b>1. ÜTEM</b>		
	Tervrajz megnevezése: <b>KÜLSŐ NYÍLÁSZÁRÓK KONSZIGNÁCIÓJA</b>		<b>Aj.kül.1 - Ab.kül.8</b>
	Terv típusa: építész kiviteli terv	Dátum: 2019. február	M =1:50
	Építmény megnevezése: óvoda- és bölcsődeépület bővítése, átalakítása, felújítása	Cím, hrsz.: Szentlőrinc, Liszt Ferenc u.2 Hrsz.:562/24	
	Tervező: <b>GÖRGÉNYI - TERV KFT.</b> Görgényiné Fehér Zsófia MÉK-É-02-0634 7940 Szentlőrinc, Nyárfa u. 4. tel.: 06/30-853-9092 e-mail: gorgenyiterv@gmail.com	Építtető : Szentlőrinc Város Önkormányzata 7940 Szentlőrinc, Templom tér 8.	

Tervrajz megnevezése:	<b>KÜLSŐ NYÍLÁSZÁRÓK KONSZIGNÁCIÓJA</b>		
Terv típusa:	építész kiviteli terv	Dátum: 2019. február	M =1:50
Építmény megnevezése:	óvoda- és bölcsődeépület bővítése, átalakítása, felújítása	Cím, hrsz.: Szentlőrinc, Liszt Ferenc u.2 Hrsz.:562/24	
Konszignációs jel:	<b>Aj.kül.1</b>		

A nyílászáró konszignációban szereplő méretek cm-ben értendők!  
Gyártás előtt a kivitelezőnek a megvalósult nyílások méretét le kell ellenőriznie!  
A pontos típus kiválasztása előtt a tervezővel egyeztetni kell!

1. megnevezés:	kazánház ajtó		
2. névleges méret:	100/275		
3. darabszám:	1 db jobbos		
4. működési mód:	jobbos nyíló ajtó		
5. falazat anyaga, vtg.:	30 cm vázkerámia falazat belső oldalon vakolva, külső oldalon 15 cm Rockwool fronrock MaxE + hálógyazó habarcs + üvegszál háló + alapozó + struktúrált fedővakolat Baumit szilikát homlokzatfestés		
6. tok profil:	7 kamrás műanyag, 7,6 cm , háromszoros ütközésű profilokkal, EPDM gumi tömítéssel, fehér színben		
7. tok felületképzése:	-		
8. tok toldó mérete:	bal: 30 mm	jobb: 30 mm	alsó: - felső: 30 mm
9. üvegezés:	3 rétegű, 2 légkamrás hőszigetelő üvegezés 4-16-4-16-4 ( U köv.: 1,15 W/ m2K) argongáz töltéssel		
10. ajtólap/szárny szerkezet:	7 kamrás műanyag, 7,6 cm , háromszoros ütközésű profilokkal, EPDM gumi tömítéssel, fehér színben		
11. pánt:	MACO multi 2000, vagy azonos minőség		
12. zárszerkezet:	-		
13. kilincs:	fehér, műanyag ajtókilincs		
14. küszöb/párkány:	rozsdamentes acél küszöb		
15. redőny:	-		
16. megjegyzés:	-		

17. alaprajz, nézet M1:50:

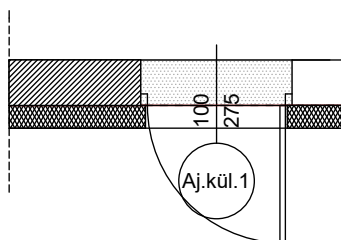
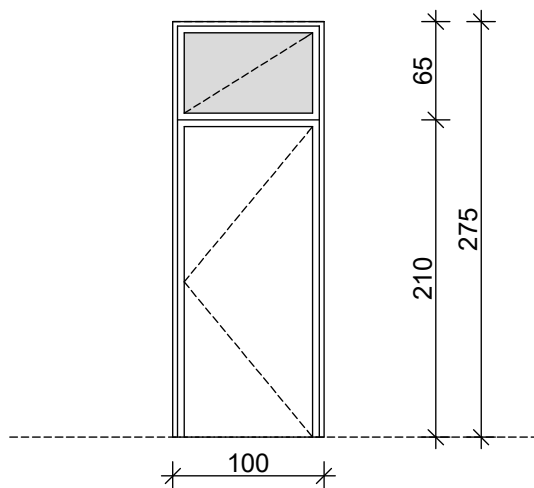


Tervrajz megnevezése:	<b>KÜLSŐ NYÍLÁSZÁRÓK KONSZIGNÁCIÓJA</b>		
Terv típusa:	építész kiviteli terv	Dátum: 2019. február	M =1:50
Építmény megnevezése:	óvoda- és bölcsődeépület bővítése, átalakítása, felújítása	Cím, hrsz.: Szentlőrinc, Liszt Ferenc u.2 Hrsz.:562/24	
Konszignációs jel:	<b>Aj.kül.2</b>		

A nyílászáró konszignációban szereplő méretek cm-ben értendők!  
Gyártás előtt a kivitelezőnek a megvalósult nyílások méretét le kell ellenőriznie!  
A pontos típus kiválasztása előtt a tervezővel egyeztetni kell!

1. megnevezés:	szeméttároló ajtó		
2. névleges méret:	80/275		
3. darabszám:	1 db balos		
4. működési mód:	balos nyíló ajtó		
5. falazat anyaga, vtg.:	30 cm vázkerámia falazat belső oldalon vakolva, külső oldalon 15 cm Rockwool fronrock MaxE + hálógyazó habarcs + üvegszál háló + alapozó + struktúrált fedővakolat Baumit szilikát homlokzatfestés		
6. tok profil:	7 kamrás műanyag, 7,6 cm , háromszoros ütközésű profilokkal, EPDM gumi tömítéssel, fehér színben		
7. tok felületképzése:	-		
8. tok toldó mérete:	bal: 30 mm	jobb: 30 mm	alsó: - felső: 30 mm
9. üvegezés:	3 rétegű, 2 légkamrás hőszigetelő üvegezés 4-16-4-16-4 ( U köv.: 1,15 W/ m2K) argongáz töltéssel		
10. ajtólap/szárny szerkezet:	7 kamrás műanyag, 7,6 cm , háromszoros ütközésű profilokkal, EPDM gumi tömítéssel, fehér színben		
11. pánt:	MACO multi 2000, vagy azonos minőség		
12. zárszerkezet:	-		
13. kilincs:	fehér, műanyag ajtókilincs		
14. küszöb/párkány:	rozsdamentes acél küszöb		
15. redőny:	-		
16. megjegyzés:	-		

17. alaprajz, nézet M1:50:

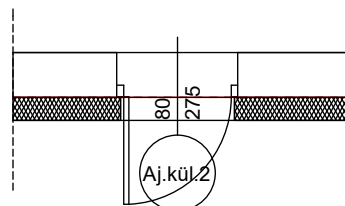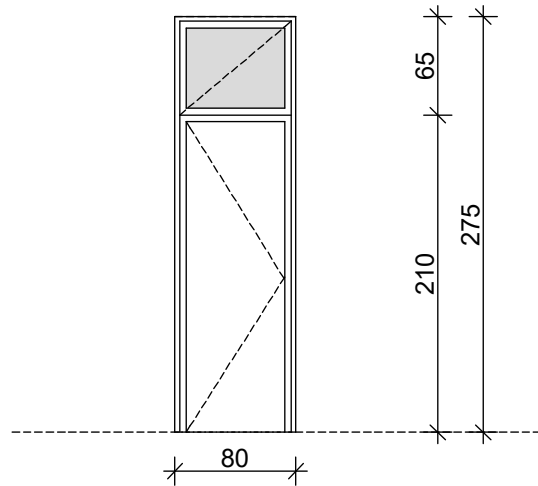


Tervrajz megnevezése:	<b>KÜLSŐ NYÍLÁSZÁRÓK KONSZIGNÁCIÓJA</b>		
Terv típusa:	építész kiviteli terv	Dátum: 2019. február	M =1:50
Építmény megnevezése:	óvoda- és bölcsődeépület bővítése, átalakítása, felújítása	Cím, hrsz.: Szentlőrinc, Liszt Ferenc u.2 Hrsz.:562/24	
Konszignációs jel:	<b>Aj.kül.3</b>		

A nyílászáró konszignációban szereplő méretek cm-ben értendők!  
Gyártás előtt a kivitelezőnek a megvalósult nyílások méretét le kell ellenőriznie!  
A pontos típus kiválasztása előtt a tervezővel egyeztetni kell!

1. megnevezés:	bejárati ajtó, fix bevilágítóval		
2. névleges méret:	190/270		
3. darabszám:	1 db balos ajtó + 2 db fix ablak, összesen 1 db		
4. működési mód:	balos nyíló ajtó		
5. falazat anyaga, vtg.:	44 cm Porotherm falazat mindkét oldalon vakolva		
6. tok profil:	7 kamrás műanyag, 7,6 cm, háromszoros ütközésű profilokkal, EPDM gumi tömítéssel, fehér színben		
7. tok felületképzése:	-		
8. tok toldó mérete:	bal: -	jobb: 30 mm	felső: 30 mm
9. üvegezés:	3 rétegű, 2 légkamrás hőszigetelő üvegezés 4-16-4-16-4 ( U köv.: 1,15 W/ m2K) argongáz töltéssel		
10. ajtólap/szárny szerkezet:	7 kamrás műanyag, 7,6 cm, háromszoros ütközésű profilokkal, EPDM gumi tömítéssel, fehér színben		
11. pánt:	MACO multi 2000, vagy azonos minőség		
12. zárszerkezet:	-		
13. kilincs:	fehér, műanyag ajtókilincs		
14. küszöb/párkány:	rozsdamentes acél küszöb lekerekítve		
15. redőny:	-		
16. megjegyzés:	-		

17. alaprajz, nézet M1:50:

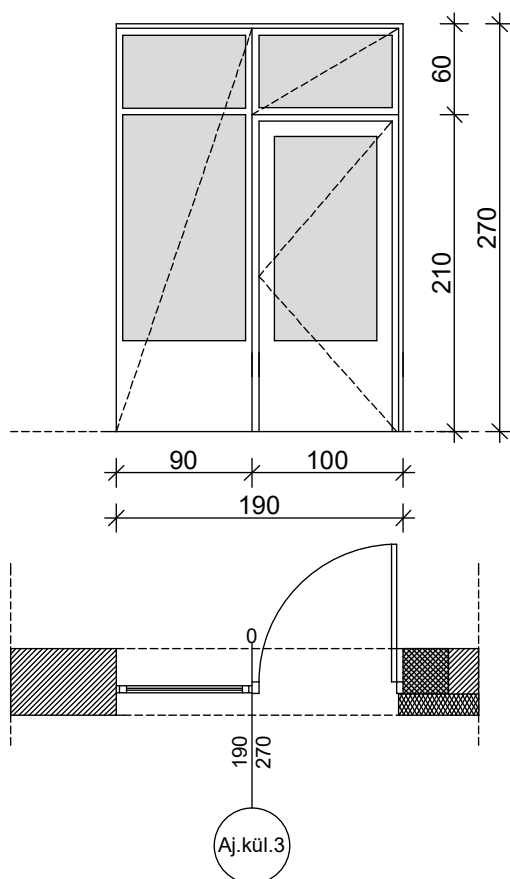


Tervrajz megnevezése:	<b>KÜLSŐ NYÍLÁSZÁRÓK KONSZIGNÁCIÓJA</b>		
Terv típusa:	építész kiviteli terv	Dátum: 2019. február	M =1:50
Építmény megnevezése:	óvoda- és bölcsődeépület bővítése, átalakítása, felújítása	Cím, hrsz.: Szentlőrinc, Liszt Ferenc u.2 Hrsz.:562/24	
Konszignációs jel:	<b>Aj.kül.4</b>		

A nyílászáró konszignációban szereplő méretek cm-ben értendők!  
Gyártás előtt a kivitelezőnek a megvalósult nyílások méretét le kell ellenőriznie!  
A pontos típus kiválasztása előtt a tervezővel egyeztetni kell!

1. megnevezés:	bejárati ajtó, fix bevilágítóval, fix felüvilágítóval, vak tokmagasítással		
2. névleges méret:	384/300		
3. darabszám:	1 db középen felnyíló ajtó + 2 db fix ablakkal + tokmagasítóval		
4. működési mód:	középen felnyíló ajtó		
5. falazat anyaga, vtg.:	44 cm Porotherm falazat mindkét oldalon vakolva		
6. tok profil:	7 kamrás műanyag, 7,6 cm , háromszoros ütközésű profilokkal, EPDM gumi tömítéssel, fehér színben		
7. tok felületképzése:	-		
8. tok toldó mérete:	bal: -	jobb: -	alsó: - felső: 300 mm
9. üvegezés:	3 rétegű, 2 légkamrás hőszigetelő üvegezés 4-16-4-16-4 ( U köv.: 1,15 W/ m2K) argongáz töltéssel		
10. ajtólap/szárny szerkezet:	7 kamrás műanyag, 7,6 cm , háromszoros ütközésű profilokkal, EPDM gumi tömítéssel, fehér színben		
11. pánt:	MACO multi 2000, vagy azonos minőség		
12. zárszerkezet:	-		
13. kilincs:	fehér, műanyag ajtókilincs		
14. küszöb/párkány:	rozsdamentes acél küszöb lekerekítve		
15. redőny:	-		
16. megjegyzés:	-		

17. alaprajz, nézet M1:50:

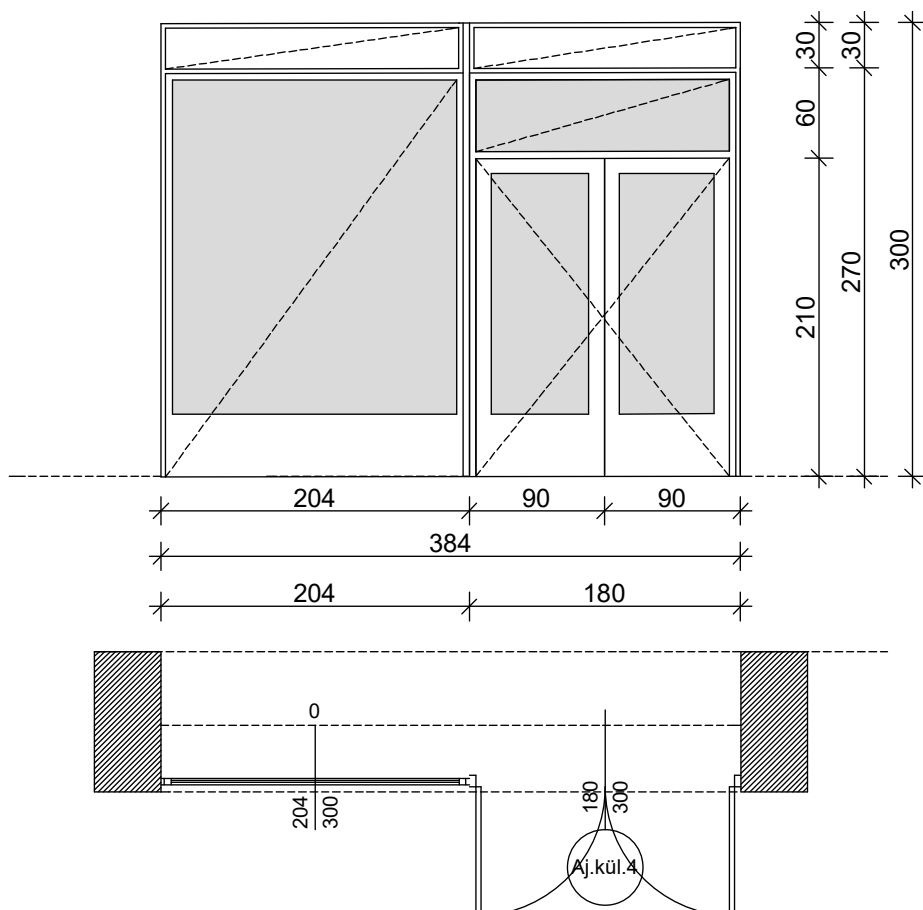


Tervrajz megnevezése:	<b>KÜLSŐ NYÍLÁSZÁRÓK KONSZIGNÁCIÓJA</b>		
Terv típusa:	építész kiviteli terv	Dátum: 2019. február	M =1:50
Építmény megnevezése:	óvoda- és bölcsődeépület bővítése, átalakítása, felújítása	Cím, hrsz.: Szentlőrinc, Liszt Ferenc u.2 Hrsz.:562/24	
Konszignációs jel:	<b>Aj.kül.5</b>		

A nyílászáró konszignációban szereplő méretek cm-ben értendők!  
Gyártás előtt a kivitelezőnek a megvalósult nyílások méretét le kell ellenőriznie!  
A pontos típus kiválasztása előtt a tervezővel egyeztetni kell!

1. megnevezés:	hull.tár ajtó és udvari gyermek mosdó ajtó		
2. névleges méret:	90/230		
3. darabszám:	1 db jobbos ajtó + 1 db balos ajtó = összesen 2 db		
4. működési mód:	balos és jobbos nyíló ajtó		
5. falazat anyaga, vtg.:	30 cm vázkerámia falazat belső oldalon vakolva, külső oldalon 15 cm Rockwool fronrock MaxE + hálógyazó habarcs + üvegszál háló + alapozó + struktúrált fedővakolat Baumit szilikát homlokzatfestés		
6. tok profil:	7 kamrás műanyag, 7,6 cm , háromszoros ütközésű profilokkal, EPDM gumi tömítéssel, fehér színben		
7. tok felületképzése:	-		
8. tok toldó mérete:	bal: 30 mm	jobb: 30 mm	felső: 30 mm
9. üvegezés:	3 rétegű, 2 légkamrás hőszigetelő üvegezés 4-16-4-16-4 ( U köv.: 1,15 W/ m2K) argongáz töltéssel		
10. ajtólap/szárny szerkezet:	7 kamrás műanyag, 7,6 cm , háromszoros ütközésű profilokkal, EPDM gumi tömítéssel, fehér színben		
11. pánt:	MACO multi 2000, vagy azonos minőség		
12. zárszerkezet:	-		
13. kilincs:	fehér, műanyag ajtókilincs		
14. küszöb/párkány:	rozsdamentes acél küszöb		
15. redőny:	-		
16. megjegyzés:	a jobbos udvari gyermek wc ajtaja összeépítve az egyik Ab.kül.3 jelű ablakkal		

17. alaprajz, nézet M1:50:


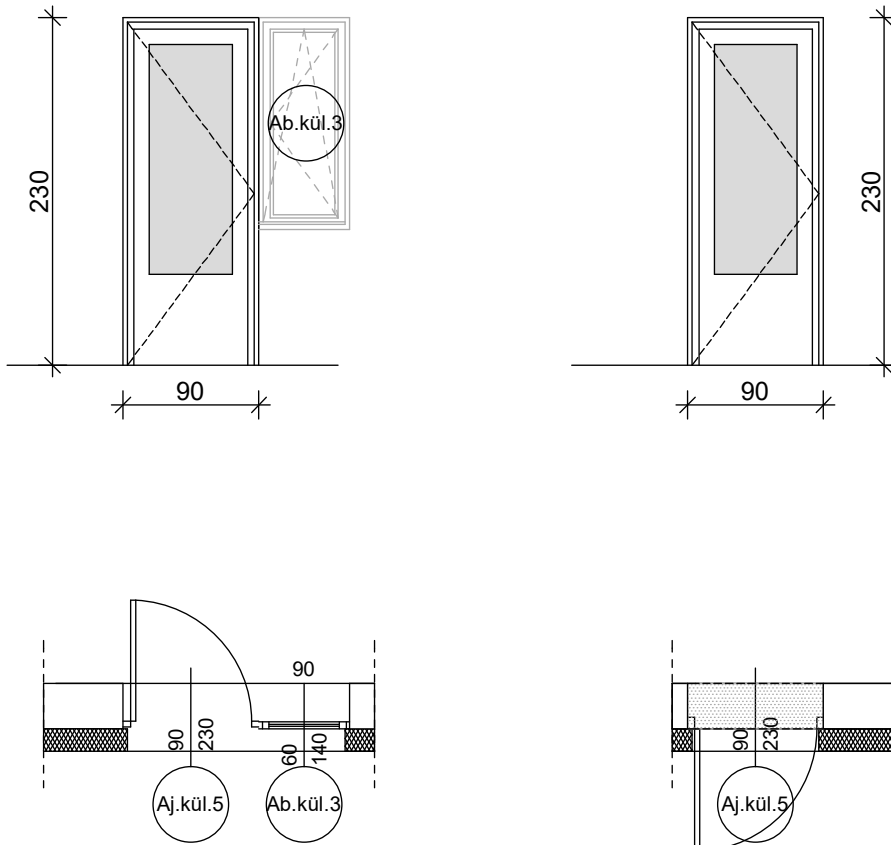


Tervrajz megnevezése:	<b>BELSŐ NYÍLÁSZÁRÓK KONSZIGNÁCIÓJA</b>		
Terv típusa:	építész kiviteli terv	2019. február	M =1:50
Építmény megnevezése:	óvoda- és bölcsődeépület bővítése, átalakítása, felújítása	Cím, hrsz.: Szentlőrinc, Liszt Ferenc u.2 Hrsz.:562/24	
Konszignációs jel:	<b>Aj. kül. 6</b>		

A nyílászáró konszignációban szereplő méretek cm-ben értendők!  
Gyártás előtt a kivitelezőnek a megvalósult nyílások méretét le kell ellenőriznie!  
A pontos típus kiválasztása előtt a tervezővel egyeztetni kell!

1. megnevezés:	kétszárnyú (asszimétrikus), minősített tűzgátló, acél kültéri ajtó	követelmény: A2 EI2 60-C
2. névleges méret:	140/240	
3. darabszám:	1 db	
4. működési mód:	asszimétrikusan felnyíló ajtó	
5. falazat anyaga, vtg.:	30 cm vastag vakolt téglafalazat + 15 cm homlokzati hőszigetelés	- terv szerint
6. tok profil:	DOMOFERM utólag szerelhető acéltok RAL 9010, tok mellé UA profilt kell helyezni	
7. tok felületképzése:	-	
8. üvegezés:	3 rétegű, 2 légkamrás hőszigetelő üvegezés 4-16-4-16-4 ( U köv.: 1,15 W/ m2K) argongáz töltéssel	
9. ajtólap/szárny szerkezet:	acéllemez borítású, TH= D EI2 60-C minősítésű, üzemben porszórt felülettel RAL 9010	
10. pánt:	tűzgátló kivitelű, 3D pánt min. d=14 (3 db), PZ (biztonsági)+ cilinder	
11. zárszerkezet:	-	
12. kilincs:	matt nikkelt kilincs	
13. küszöb/párkány:	rendszer szerinti kialakítással	
14. redőny:	-	
15. megjegyzés:	-	

16. alaprajz, nézet M1:50:

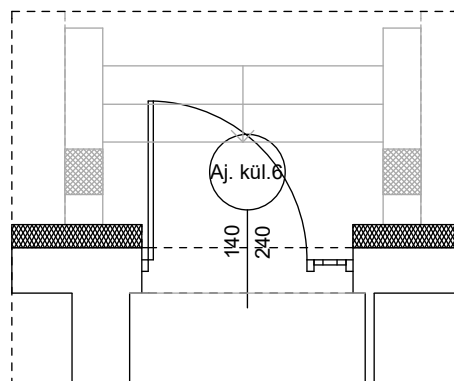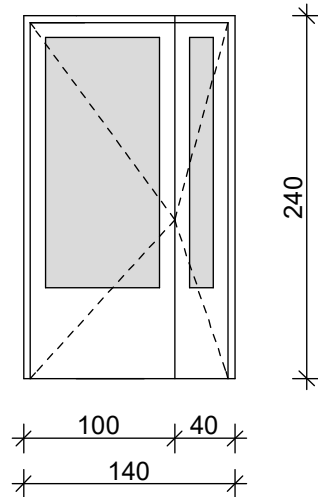




Tervrajz megnevezése:	<b>KÜLSŐ NYÍLÁSZÁRÓK KONSZIGNÁCIÓJA</b>		
Terv típusa:	építész kiviteli terv	Dátum: 2019. február	M =1:50
Építmény megnevezése:	óvoda- és bölcsődeépület bővítése, átalakítása, felújítása	Cím, hrsz.: Szentlőrinc, Liszt Ferenc u.2 Hrsz.:562/24	
Konszignációs jel:	<b>Ab.kül.1</b>		

A nyílászáró konszignációban szereplő méretek cm-ben értendők!  
Gyártás előtt a kivitelezőnek a megvalósult nyílások méretét le kell ellenőriznie!  
A pontos típus kiválasztása előtt a tervezővel egyeztetni kell!



1. megnevezés:	bukó-nyíló ablak		
2. névleges méret:	80/140		
3. darabszám:	2 db		
4. működési mód:	bukó - nyíló ablak		
5. falazat anyaga, vtg.:	30 cm vázkerámia falazat belső oldalon vakolva, külső oldalon 15 cm Rockwool fronrock MaxE + hálógyazó habarcs + üvegszál háló + alapozó + struktúrált fedővakolat Baumit szilikát homlokzatfestés		
6. tok profil:	7 kamrás műanyag, 7,6 cm , háromszoros ütközésű profilokkal, EPDM gumi tömítéssel, fehér színben		
7. tok felületképzése:	-		
8. tok toldó mérete:	bal: 30 mm	jobb: 30 mm	felső: 30 mm
9. üvegezés:	3 rétegű, 2 légkamrás hőszigetelő üvegezés 4-16-4-16-4 ( U köv.: 1,15 W/ m2K) argongáz töltéssel		
10. ajtólap/szárny szerkezet:	7 kamrás műanyag, 7,6 cm , háromszoros ütközésű profilokkal, EPDM gumi tömítéssel, fehér színben		
11. pánt:	bukó-nyíló vasalat - MACO multi 2000, vagy azonos minőség		
12. zárszerkezet:	-		
13. kilincs:	fehér, műanyag ablakkilincs		
14. küszöb/párkány:	kívül fémlemez párkány (fehér színben), belül műanyag (meglévő ablakokkal azonos kivitel)		
15. redőny:	-		
16. megjegyzés:	-		

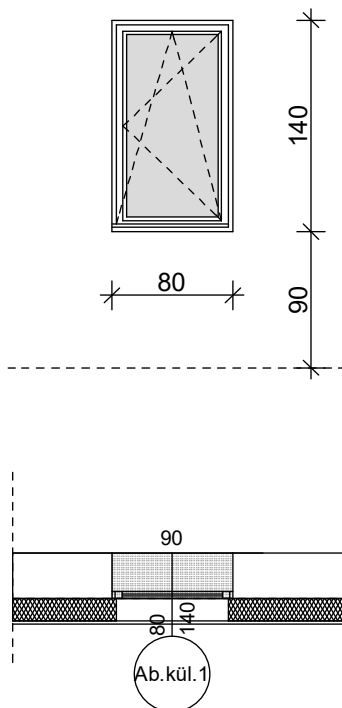

Tervrajz megnevezése:	<b>KÜLSŐ NYÍLÁSZÁRÓK KONSZIGNÁCIÓJA</b>		
Terv típusa:	építész kiviteli terv	Dátum: 2019. február	M =1:50
Építmény megnevezése:	óvoda- és bölcsődeépület bővítése, átalakítása, felújítása	Cím, hrsz.: Szentlőrinc, Liszt Ferenc u.2 Hrsz.:562/24	
Konszignációs jel:	<b>Ab.kül.2</b>		

A nyílászáró konszignációban szereplő méretek cm-ben értendők!  
Gyártás előtt a kivitelezőnek a megvalósult nyílások méretét le kell ellenőriznie!  
A pontos típus kiválasztása előtt a tervezővel egyeztetni kell!



1. megnevezés:	fix ablak		
2. névleges méret:	100/270		
3. darabszám:	1 db		
4. működési mód:	fix ablak		
5. falazat anyaga, vtg.:	30 cm vázkerámia falazat belső oldalon vakolva, külső oldalon 15 cm Rockwool fronrock MaxE + hálógyazó habarcs + üvegszál háló + alapozó + struktúrált fedővakolat Baumit szilikát homlokzatfestés		
6. tok profil:	7 kamrás műanyag, 7,6 cm , háromszoros ütközésű profilokkal, EPDM gumi tömítéssel, fehér színben		
7. tok felületképzése:	-		
8. tok toldó mérete:	bal: 30 mm	jobb: 30 mm	felső: 30 mm
9. üvegezés:	3 rétegű, 2 légkamrás hőszigetelő üvegezés 4-16-4-16-4 ( U köv.: 1,15 W/ m2K) argongáz töltéssel		
10. ajtólap/szárny szerkezet:	7 kamrás műanyag, 7,6 cm , háromszoros ütközésű profilokkal, EPDM gumi tömítéssel, fehér színben		
11. pánt:	-		
12. zárszerkezet:	-		
13. kilincs:	-		
14. küszöb/párkány:	kívül fémlemez párkány (fehér színben), belül műanyag (meglévő ablakokkal azonos kivitel)		
15. redőny:	-		
16. megjegyzés:	-		

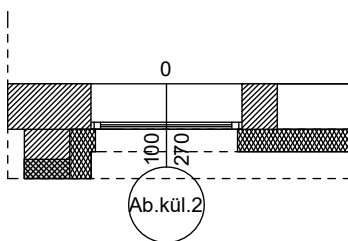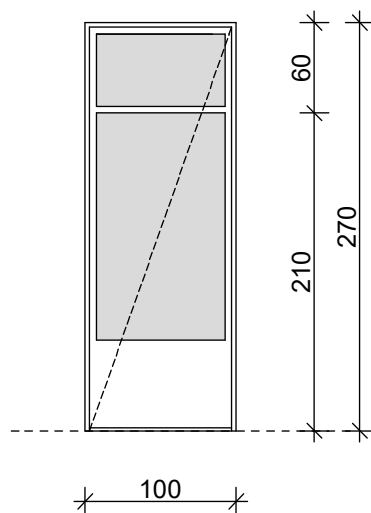

Tervrajz megnevezése:	<b>KÜLSŐ NYÍLÁSZÁRÓK KONSZIGNÁCIÓJA</b>		
Terv típusa:	építész kiviteli terv	Dátum: 2019. február	M =1:50
Építmény megnevezése:	óvoda- és bölcsődeépület bővítése, átalakítása, felújítása	Cím, hrsz.: Szentlőrinc, Liszt Ferenc u.2 Hrsz.:562/24	
Konszignációs jel:	<b>Ab.kül.3</b>		

A nyílászáró konszignációban szereplő méretek cm-ben értendők!  
Gyártás előtt a kivitelezőnek a megvalósult nyílások méretét le kell ellenőriznie!  
A pontos típus kiválasztása előtt a tervezővel egyeztetni kell!


1. megnevezés:	bukó-nyíló ablak		
2. névleges méret:	60/140		
3. darabszám:	2 db		
4. működési mód:	bukó - nyíló ablak		
5. falazat anyaga, vtg.:	30 cm vázkerámia falazat belső oldalon vakolva, külső oldalon 15 cm Rockwool fronrock MaxE + hálógyazó habarcs + üvegszál háló + alapozó + struktúrált fedővakolat Baumit szilikát homlokzatfestés		
6. tok profil:	7 kamrás műanyag, 7,6 cm , háromszoros ütközésű profilokkal, EPDM gumi tömítéssel, fehér színben		
7. tok felületképzése:	-		
8. tok toldó mérete:	bal: 30 mm	jobb: 30 mm	felső: 30 mm
9. üvegezés:	3 rétegű, 2 légkamrás hőszigetelő üvegezés 4-16-4-16-4 ( U köv.: 1,15 W/ m2K) argongáz töltéssel		
10. ajtólap/szárny szerkezet:	7 kamrás műanyag, 7,6 cm , háromszoros ütközésű profilokkal, EPDM gumi tömítéssel, fehér színben		
11. pánt:	bukó-nyíló vasalat - MACO multi 2000, vagy azonos minőség		
12. zárszerkezet:	-		
13. kilincs:	fehér, műanyag ablakkilincs		
14. küszöb/párkány:	kívül fémlemez párkány (fehér színben), belül műanyag (meglévő ablakokkal azonos kivitel)		
15. redőny:	-		
16. megjegyzés:	a jobbos udvari gyermek wc ajtaja összeépítve a mellette lévő Ab.kül3 jelű ablakkal		

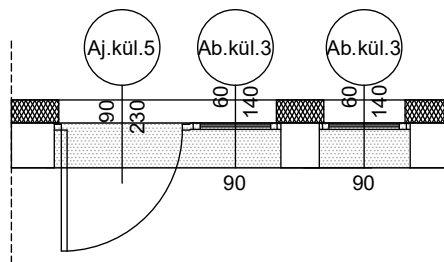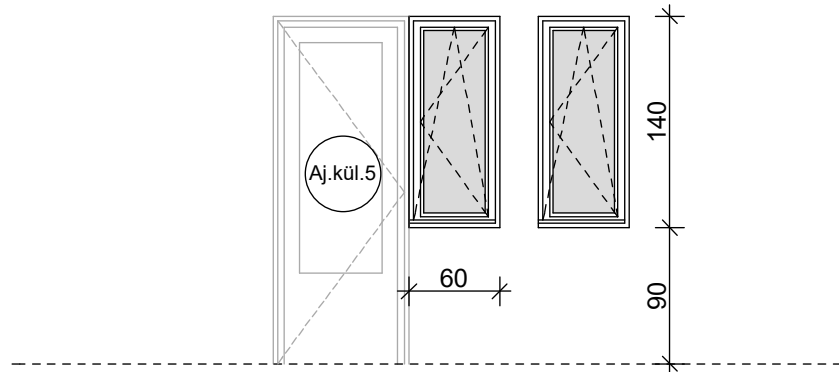

Tervrajz megnevezése:	<b>KÜLSŐ NYÍLÁSZÁRÓK KONSZIGNÁCIÓJA</b>		
Terv típusa:	építész kiviteli terv	Dátum: 2019. február	M =1:50
Építmény megnevezése:	óvoda- és bölcsődeépület bővítése, átalakítása, felújítása	Cím, hrsz.: Szentlőrinc, Liszt Ferenc u.2 Hrsz.:562/24	
Konszignációs jel:	<b>Ab.kül.4</b>		

A nyílászáró konszignációjában szereplő méretek cm-ben értendők!  
Gyártás előtt a kivitelezőnek a megvalósult nyílások méretét le kell ellenőriznie!  
A pontos típus kiválasztása előtt a tervezővel egyeztetni kell!



1. megnevezés:	bukó-nyíló ablak		
2. névleges méret:	240/140		
3. darabszám:	1 db		
4. működési mód:	bukó - nyíló ablak		
5. falazat anyaga, vtg.:	30 cm vázkerámia falazat belső oldalon vakolva, külső oldalon 15 cm Rockwool fronrock MaxE + hálógyazó habarcs + üvegszál háló + alapozó + struktúrált fedővakolat Baumit szilikát homlokzatfestés		
6. tok profil:	7 kamrás műanyag, 7,6 cm , háromszoros ütközésű profilokkal, EPDM gumi tömítéssel, fehér színben		
7. tok felületképzése:	-		
8. tok toldó mérete:	bal: 30 mm	jobb: 30 mm	alsó: 30 mm felső: 30 mm
9. üvegezés:	3 rétegű, 2 légkamrás hőszigetelő üvegezés 4-16-4-16-4 ( U köv.: 1,15 W/ m2K) argongáz töltéssel		
10. ajtólap/szárny szerkezet:	7 kamrás műanyag, 7,6 cm , háromszoros ütközésű profilokkal, EPDM gumi tömítéssel, fehér színben		
11. pánt:	bukó-nyíló vasalat - MACO multi 2000, vagy azonos minőség		
12. zárszerkezet:	-		
13. kilincs:	fehér, műanyag ablakkilincs		
14. küszöb/párkány:	kívül fémlemez párkány (fehér színben), belül műanyag (meglévő ablakokkal azonos kivitel)		
15. redőny:	-		
16. megjegyzés:	-		

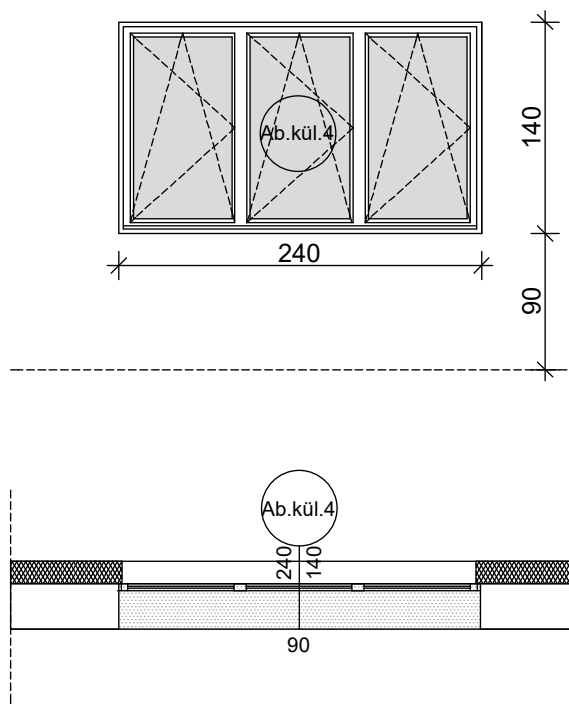

Tervrajz megnevezése:	<b>KÜLSŐ NYÍLÁSZÁRÓK KONSZIGNÁCIÓJA</b>		
Terv típusa:	építész kiviteli terv	Dátum: 2019. február	M =1:50
Építmény megnevezése:	óvoda- és bölcsődeépület bővítése, átalakítása, felújítása	Cím, hrsz.: Szentlőrinc, Liszt Ferenc u.2 Hrsz.:562/24	
Konszignációs jel:	<b>Ab.kül.5</b>		

A nyílászáró konszignációban szereplő méretek cm-ben értendők!  
Gyártás előtt a kivitelezőnek a megvalósult nyílások méretét le kell ellenőriznie!  
A pontos típus kiválasztása előtt a tervezővel egyeztetni kell!



1. megnevezés:	bukó-nyíló ablak		
2. névleges méret:	120/140		
3. darabszám:	1 db		
4. működési mód:	bukó - nyíló ablak		
5. falazat anyaga, vtg.:	30 cm vázkerámia falazat belső oldalon vakolva, külső oldalon 15 cm Rockwool fronrock MaxE + hálógyazó habarcs + üvegszál háló + alapozó + struktúrált fedővakolat Baumit szilikát homlokzatfestés		
6. tok profil:	7 kamrás műanyag, 7,6 cm , háromszoros ütközésű profilokkal, EPDM gumi tömítéssel, fehér színben		
7. tok felületképzése:	-		
8. tok toldó mérete:	bal: 30 mm	jobb: 30 mm	alsó: 30 mm felső: 30 mm
9. üvegezés:	3 rétegű, 2 légkamrás hőszigetelő üvegezés 4-16-4-16-4 ( U köv.: 1,15 W/ m2K) argongáz töltéssel		
10. ajtólap/szárny szerkezet:	7 kamrás műanyag, 7,6 cm , háromszoros ütközésű profilokkal, EPDM gumi tömítéssel, fehér színben		
11. pánt:	bukó-nyíló vasalat - MACO multi 2000, vagy azonos minőség		
12. zárszerkezet:	-		
13. kilincs:	fehér, műanyag ablakkilincs		
14. küszöb/párkány:	kívül fémlemez párkány (fehér színben), belül műanyag (meglévő ablakokkal azonos kivitel)		
15. redőny:	-		
16. megjegyzés:	-		

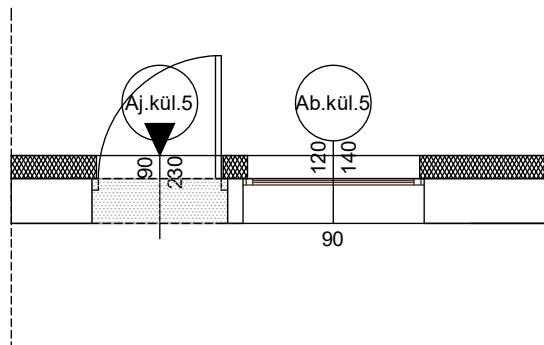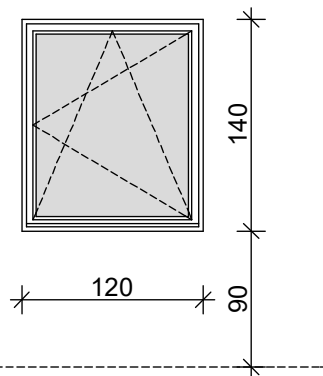

Tervrajz megnevezése:	<b>KÜLSŐ NYÍLÁSZÁRÓK KONSZIGNÁCIÓJA</b>		
Terv típusa:	építész kiviteli terv	Dátum: 2019. február	M =1:50
Építmény megnevezése:	óvoda- és bölcsődeépület bővítése, átalakítása, felújítása	Cím, hrsz.: Szentlőrinc, Liszt Ferenc u.2 Hrsz.:562/24	
Konszignációs jel:	<b>Ab.kül.6</b>		

A nyílászáró konszignációjában szereplő méretek cm-ben értendők!  
Gyártás előtt a kivitelezőnek a megvalósult nyílások méretét le kell ellenőriznie!  
A pontos típus kiválasztása előtt a tervezővel egyeztetni kell!



1. megnevezés:	bukó-nyíló-fix ablak		
2. névleges méret:	190/270		
3. darabszám:	1 db		
4. működési mód:	bukó - nyíló - fix ablak		
5. falazat anyaga, vtg.:	44 cm POROTHERM falazat belső és külső oldalon struktúrált fedővakolat Baumit szilikát homlokzatfestés		
6. tok profil:	7 kamrás műanyag, 7,6 cm , háromszoros ütközésű profilokkal, EPDM gumi tömítéssel, fehér színben		
7. tok felületképzése:	-		
8. tok toldó mérete:	bal: -	jobb: - mm	alsó: 30 mm      felső: - mm
9. üvegezés:	3 rétegű, 2 légkamrás hőszigetelő üvegezés 4-16-4-16-4 ( U köv.: 1,15 W/ m2K) argongáz töltéssel		
10. ajtólap/szárny szerkezet:	7 kamrás műanyag, 7,6 cm , háromszoros ütközésű profilokkal, EPDM gumi tömítéssel, fehér színben		
11. pánt:	bukó-nyíló vasalat - MACO multi 2000, vagy azonos minőség		
12. zárszerkezet:	-		
13. kilincs:	fehér, műanyag ablakkilincs		
14. küszöb/párkány:	kívül fémlemez párkány (fehér színben), belül műanyag (meglévő ablakokkal azonos kivitel)		
15. redőny:	-		
16. megjegyzés:	-		

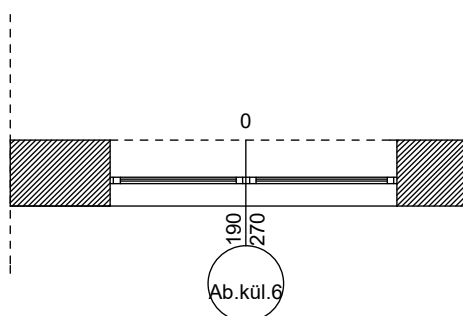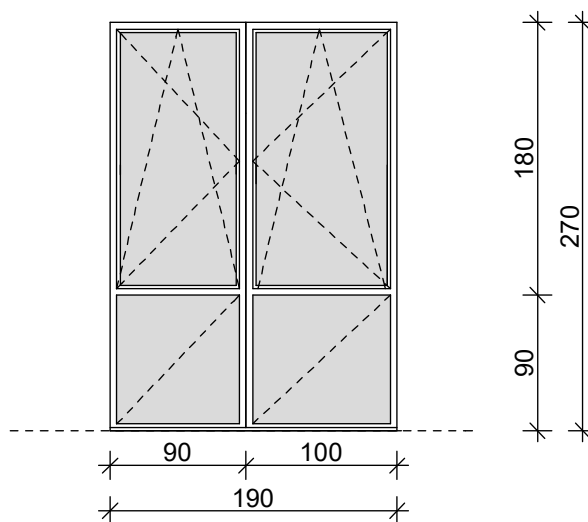

Tervrajz megnevezése:	<b>KÜLSŐ NYÍLÁSZÁRÓK KONSZIGNÁCIÓJA</b>		
Terv típusa:	építész kiviteli terv	Dátum: 2019. február	M = 1:50
Építmény megnevezése:	óvoda- és bölcsődeépület bővítése, átalakítása, felújítása	Cím, hrsz.: Szentlőrinc, Liszt Ferenc u.2 Hrsz.:562/24	
Konszignációs jel:	<b>Ab.kül.7</b>		

A nyílászáró konszignációban szereplő méretek cm-ben értendők!  
Gyártás előtt a kivitelezőnek a megvalósult nyílások méretét le kell ellenőriznie!  
A pontos típus kiválasztása előtt a tervezővel egyeztetni kell!



1. megnevezés:	bukó-nyíló-fix ablak		
2. névleges méret:	180/270		
3. darabszám:	1 db		
4. működési mód:	bukó - nyíló - fix ablak		
5. falazat anyaga, vtg.:	44 cm POROTHERM falazat belső és külső oldalon strukturált fedővakolat Baumit szilikát homlokzatfestés		
6. tok profil:	7 kamrás műanyag, 7,6 cm , háromszoros ütközésű profilokkal, EPDM gumi tömítéssel, fehér színben		
7. tok felületképzése:	-		
8. tok toldó mérete:	bal: -	jobb: -	alsó: 30 mm      felső: -
9. üvegezés:	3 rétegű, 2 légkamrás hőszigetelő üvegezés 4-16-4-16-4 ( U köv.: 1,15 W/ m <sup>2</sup> K) argongáz töltéssel		
10. ajtólap/szárny szerkezet:	7 kamrás műanyag, 7,6 cm , háromszoros ütközésű profilokkal, EPDM gumi tömítéssel, fehér színben		
11. pánt:	bukó-nyíló vasalat - MACO multi 2000, vagy azonos minőség		
12. zárszerkezet:	-		
13. kilincs:	fehér, műanyag ablakkilincs		
14. küszöb/párkány:	kívül fémlemez párkány (fehér színben), belül műanyag (meglévő ablakokkal azonos kivitel)		
15. redőny:	-		
16. megjegyzés:	-		

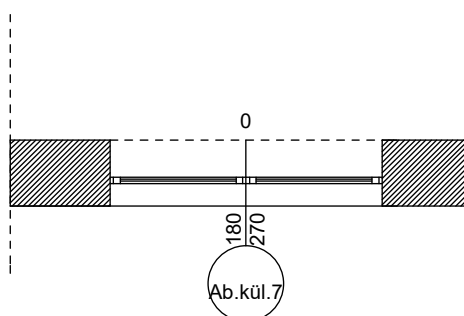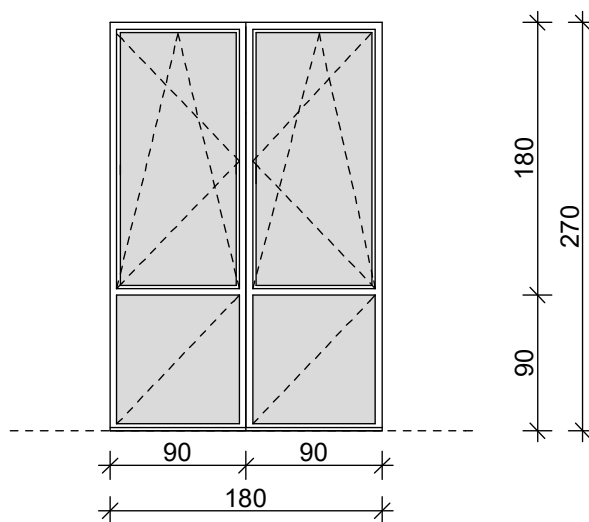

Tervrajz megnevezése:	<b>KÜLSŐ NYÍLÁSZÁRÓK KONSZIGNÁCIÓJA</b>		
Terv típusa:	építész kiviteli terv	Dátum: 2019. február	M =1:50
Építmény megnevezése:	óvoda- és bölcsődeépület bővítése, átalakítása, felújítása	Cím, hrsz.: Szentlőrinc, Liszt Ferenc u.2 Hrsz.:562/24	
Konszignációs jel:	<b>Ab.kül.8</b>		

A nyílászáró konszignációban szereplő méretek cm-ben értendők!  
Gyártás előtt a kivitelezőnek a megvalósult nyílások méretét le kell ellenőriznie!  
A pontos típus kiválasztása előtt a tervezővel egyeztetni kell!

1. megnevezés:	bukó-nyíló-fix ablak		
2. névleges méret:	100/270		
3. darabszám:	1 db		
4. működési mód:	bukó-nyíló-fix ablak		
5. falazat anyaga, vtg.:	44 cm POROTHERM falazat belső és külső oldalon strukturált fedővakolat Baumit szilikát homlokzatfestés		
6. tok profil:	7 kamrás műanyag, 7,6 cm , háromszoros ütközésű profilokkal, EPDM gumi tömítéssel, fehér színben		
7. tok felületképzése:	-		
8. tok toldó mérete:	bal: -	jobb: -	alsó: 30 mm      felső: -
9. üvegezés:	3 rétegű, 2 légkamrás hőszigetelő üvegezés 4-16-4-16-4 ( U köv.: 1,15 W/ m2K) argongáz töltéssel		
10. ajtólap/szárny szerkezet:	7 kamrás műanyag, 7,6 cm , háromszoros ütközésű profilokkal, EPDM gumi tömítéssel, fehér színben		
11. pánt:	MACO multi 2000, vagy azonos minőség		
12. zárszerkezet:	-		
13. kilincs:	-		
14. küszöb/párkány:	kívül fémlemez párkány (fehér színben), belül műanyag (meglévő ablakokkal azonos kivitel)		
15. redőny:	-		
16. megjegyzés:	-		

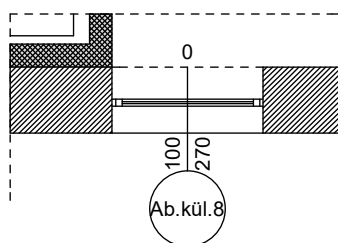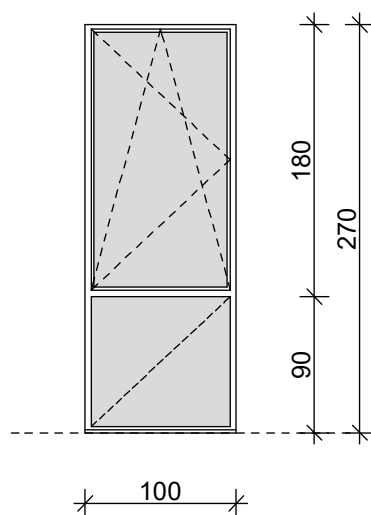



# 1. ÜTEM

Tervrajz megnevezése: **BELSŐ NYÍLÁSZÁRÓK KONSZIGNÁCIÓJA** **Aj.bel.1 - Aj.bel.9**

Terv típusa: építész kiviteli terv      Dátum: 2019. február      M =1:50

Építmény megnevezése: óvoda- és bölcsődeépület bővítése, átalakítása, felújítása      Cím, hrsz.: Szentlőrinc, Liszt Ferenc u.2 Hrsz.:562/24



Tervező: **GÖRGÉNYI - TERV KFT.**  
Görgényiné Fehér Zsófia MÉK-É-02-0634  
7940 Szentlőrinc, Nyárfa u. 4.  
tel.: 06/30-853-9092  
e-mail: gorgenyiterv@gmail.com


Építtető : Szentlőrinc Város Önkormányzata  
7940 Szentlőrinc, Templom tér 8.

Tervrajz megnevezése:	<b>BELSŐ NYÍLÁSZÁRÓK KONSZIGNÁCIÓJA</b>		
Terv típusa:	építész kiviteli terv	Dátum: 2019. február	M =1:50
Építmény megnevezése:	óvoda- és bölcsődeépület bővítése, átalakítása, felújítása	Cím, hrsz.: Szentlőrinc, Liszt Ferenc u.2 Hrsz.:562/24	
Konszignációs jel:	<b>Aj.bel.1</b>		

A nyílászáró konszignációban szereplő méretek cm-ben értendők!  
Gyártás előtt a kivitelezőnek a megvalósult nyílások méretét le kell ellenőriznie!  
A pontos típus kiválasztása előtt a tervezővel egyeztetni kell!

1. megnevezés:	beltéri ajtó
2. névleges méret:	100/210
3. darabszám:	2 db jobbos = összesen 2 db
4. működési mód:	nyíló ajtó
5. falazat anyaga, vtg.:	10 cm vastag gipszkarton falazat - terv szerint
6. tok profil:	utólag szerelt átfogó acéltok, pl.: DOMOFERM, RAL 7040 szürke színben
7. tok felületképzése:	-
8. üvegezés:	-
9. ajtólap/szárny szerkezet:	CPL falcos 40 mm vtg. ajtólap, furatolt faforgácslap merevítéssel, fehér színben, biztonsági üvegezéssel - az akadálymentesen kialakítandó ajtók esetében (1 db) az ajtólapon ütésvédelem szükséges - 20 cm magasságig lábazati védőlemez
10. pánt:	3 db kétrészes OTLAV táskapánt (vagy azonos minőség)
11. zárszerkezet:	-
12. kilincs:	egybecimkés kilincs garnitúra, 72 BB kulcslyukas, matt alumínium színben, 72 mm bevésőzárral szerelve
13. küszöb/párkány:	rozsdamentes acél küszöb, az akadálymentesen kialakítandó ajtók lekerekített küszöbvel készülnek(1 db)
14. redőny:	-
15. megjegyzés:	-

16. alaprajz, nézet M1:50:

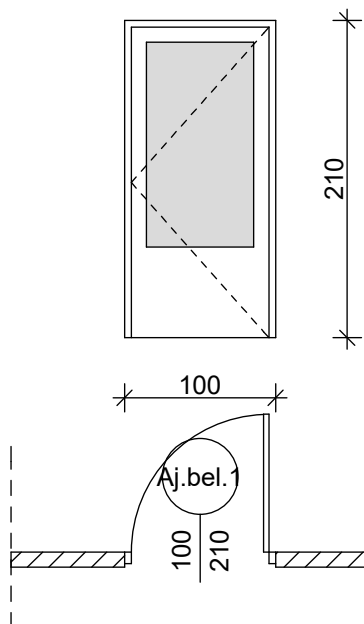


Tervrajz megnevezése:	<b>BELSŐ NYÍLÁSZÁRÓK KONSZIGNÁCIÓJA</b>		
Terv típusa:	építész kivitelei terv	Dátum: 2019. február	M =1:50
Építmény megnevezése:	óvoda- és bölcsődeépület bővítése, átalakítása, felújítása	Cím, hrsz.: Szentlőrinc, Liszt Ferenc u.2 Hrsz.:562/24	
Konszignációs jel:	<b>Aj.bel.1*</b>		

A nyílászáró konszignációjában szereplő méretek cm-ben értendők!  
Gyártás előtt a kivitelezőnek a megvalósult nyílások méretét le kell ellenőriznie!  
A pontos típus kiválasztása előtt a tervezővel egyeztetni kell!

1. megnevezés:	beltéri ajtó
2. névleges méret:	100/210
3. darabszám:	4 db balos + 2 db jobbos = összesen 6 db
4. működési mód:	nyíló ajtó
5. falazat anyaga, vtg.:	10 cm vastag gipszkarton falazat / 10 cm vastag vakolt téglafalazat / 30 cm vastag vakolt téglafalazat / 38 cm vastag vakolt téglafalazat - terv szerint
6. tok profil:	utólag szerelt átfogó acéltok, pl.: DOMOFERM, RAL 7040 szürke színben
7. tok felületképzése:	-
8. üvegezés:	-
9. ajtólap/szárny szerkezet:	CPL falcos 40 mm vtg. ajtólap, furatolt faforgácslap merevítéssel, fehér színben - az akadálymentesen kialakítandó ajtók esetében (4 db) az ajtólapon ütésvédelem szükséges - 20 cm magasságig lábazati védőlemez
10. pánt:	3 db kétrészes OTLAV táskapánt (vagy azonos minőség)
11. zárszerkezet:	-
12. kilincs:	egybecimkés kilincs garnitúra, 72 BB kulcslyukas, matt alumínium színben, 72 mm bevésőzárral szerelve
13. küszöb/párkány:	rozsdamentes acél küszöb, az akadálymentesen kialakítandó ajtók lekerekített küszöbvel készülnek(4 db)
14. redőny:	-
15. megjegyzés:	-

16. alaprajz, nézet M1:50:


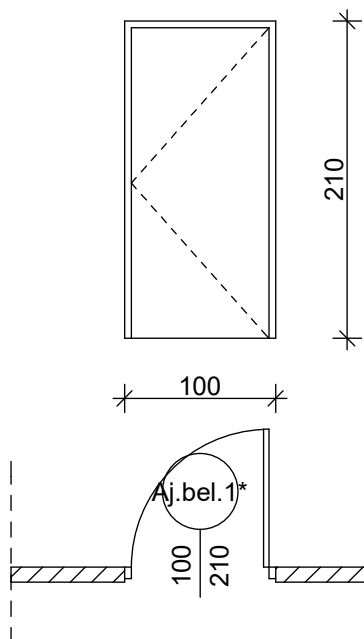


Tervrajz megnevezése:	<b>BELSŐ NYÍLÁSZÁRÓK KONSZIGNÁCIÓJA</b>		
Terv típusa:	építész kiviteli terv	Dátum: 2019. február	M =1:50
Építmény megnevezése:	óvoda- és bölcsődeépület bővítése, átalakítása, felújítása	Cím, hrsz.: Szentlőrinc, Liszt Ferenc u.2 Hrsz.:562/24	
Konszignációs jel:	<b>Aj.bel.2</b>		

A nyílászáró konszignációban szereplő méretek cm-ben értendők!  
Gyártás előtt a kivitelezőnek a megvalósult nyílások méretét le kell ellenőriznie!  
A pontos típus kiválasztása előtt a tervezővel egyeztetni kell!

1. megnevezés:	beltéri ajtó
2. névleges méret:	90/210
3. darabszám:	3 db balos + 4 db jobbos = összesen 7 db
4. működési mód:	nyíló ajtó
5. falazat anyaga, vtg.:	10 cm vastag gipszkarton falazat / 10 cm vastag vakolt téglafalazat / 6 cm vastag vakolt téglafalazat / - terv szerint
6. tok profil:	utólag szerelt átfogó acéltok, pl.: DOMOFERM, RAL 7040 szürke színben
7. tok felületképzése:	-
8. üvegezés:	-
9. ajtólap/szárny szerkezet:	CPL falcos 40 mm vtg. ajtólap, furatolt faforgácslap merevítéssel, fehér színben
10. pánt:	3 db kétrészes OTLAV táskapánt (vagy azonos minőség)
11. zárszerkezet:	-
12. kilincs:	egybecimkés kilincsgarnitúra, 72 BB kulcslyukas, matt alumínium színben, 72 mm bevésőzárral szerelve
13. küszöb/párkány:	rozsdamentes acél küszöb
14. redőny:	-
15. megjegyzés:	-

16. alaprajz, nézet M1:50:

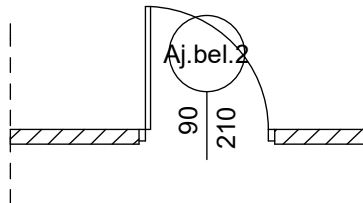
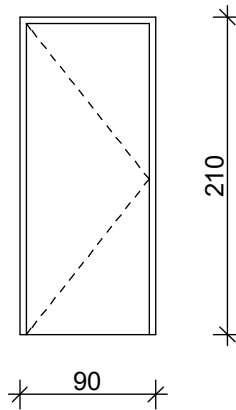


Tervrajz megnevezése:	<b>BELSŐ NYÍLÁSZÁRÓK KONSZIGNÁCIÓJA</b>		
Terv típusa:	építész kiviteli terv	2019. február	M =1:50
Építmény megnevezése:	óvoda- és bölcsődeépület bővítése, átalakítása, felújítása	Cím, hrsz.: Szentlőrinc, Liszt Ferenc u.2 Hrsz.:562/24	
Konszignációs jel:	<b>Aj. bel. 3</b>		

A nyílászáró konszignációban szereplő méretek cm-ben értendők!  
Gyártás előtt a kivitelezőnek a megvalósult nyílások méretét le kell ellenőriznie!  
A pontos típus kiválasztása előtt a tervezővel egyeztetni kell!

1. megnevezés:	beltéri ajtó
2. névleges méret:	75/210
3. darabszám:	4 db balos + 1 jobbos = összesen 5 db
4. működési mód:	nyíló ajtó
5. falazat anyaga, vtg.:	10 cm vastag gipszkarton falazat / 10 cm vastag vakolt téglafalazat - terv szerint
6. tok profil:	utólag szerelt átfogó acéltok, pl.: DOMOFERM, RAL 7040 szürke színben
7. tok felületképzése:	-
8. üvegezés:	-
9. ajtólap/szárny szerkezet:	CPL falcos 40 mm vtg. ajtólap, furatolt faforgácslap merevítéssel, fehér színben
10. pánt:	3 db kétrészes OTLAV táskapánt (vagy azonos minőség)
11. zárszerkezet:	-
12. kilincs:	egybecimkés kilincs garnitúra, 72 BB kulcslyukas, matt alumínium színben, 72 mm bevésőzárral szerelve
13. küszöb/párkány:	rozsdamentes acél küszöb
14. redőny:	-
15. megjegyzés:	-

16. alaprajz, nézet M1:50:

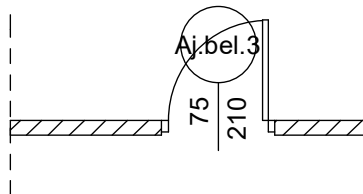
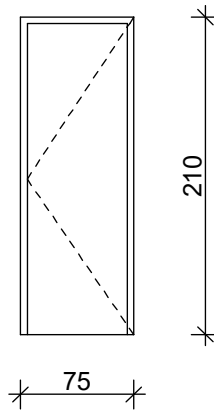


Tervrajz megnevezése:	<b>BELSŐ NYÍLÁSZÁRÓK KONSZIGNÁCIÓJA</b>		
Terv típusa:	építész kiviteli terv	2019. február	M =1:50
Építmény megnevezése:	óvoda- és bölcsődeépület bővítése, átalakítása, felújítása	Cím, hrsz.: Szentlőrinc, Liszt Ferenc u.2 Hrsz.:562/24	
Konszignációs jel:	<b>Aj. bel. 4</b>		

A nyílászáró konszignációban szereplő méretek cm-ben értendők!  
Gyártás előtt a kivitelezőnek a megvalósult nyílások méretét le kell ellenőriznie!  
A pontos típus kiválasztása előtt a tervezővel egyeztetni kell!

1. megnevezés:	beltéri ajtó - tak.szer. tároló
2. névleges méret:	90/210
3. darabszám:	1 db
4. működési mód:	középen felnyíló ajtó
5. falazat anyaga, vtg.:	10 cm vastag gipszkarton falazat - terv szerint
6. tok profil:	UTH MDF átfogótok, takaróléccel, nútban körbefutó gumitömítéssel, fehér színben
7. tok felületképzése:	-
8. üvegezés:	-
9. ajtólap/szárny szerkezet:	CPL falcos 40 mm vtg. ajtólap, furatolt faforgácslap merevítéssel, fehér színben
10. pánt:	3 db kétrészes OTLAV táskapánt (vagy azonos minőség)
11. zárszerkezet:	-
12. kilincs:	egybecimkés kilincs garnitúra, 72 BB kulcslyukas, matt alumínium színben, 72 mm bevésőzárral szerelve
13. küszöb/párkány:	rozsdamentes acél küszöb
14. redőny:	-
15. megjegyzés:	-

16. alaprajz, nézet M1:50:

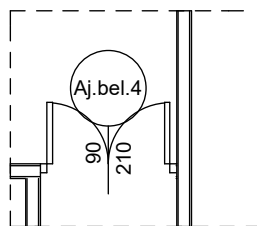
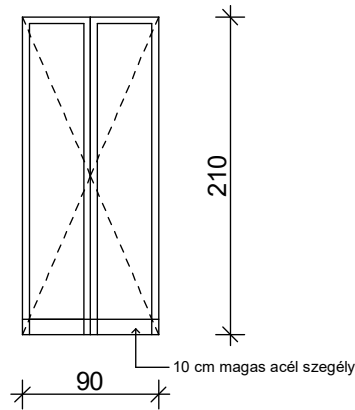


Tervrajz megnevezése:	<b>BELSŐ NYÍLÁSZÁRÓK KONSZIGNÁCIÓJA</b>		
Terv típusa:	építész kiviteli terv	2019. február	M =1:50
Építmény megnevezése:	óvoda- és bölcsődeépület bővítése, átalakítása, felújítása	Cím, hrsz.: Szentlőrinc, Liszt Ferenc u.2 Hrsz.:562/24	
Konszignációs jel:	<b>Aj. bel. 5</b>		

A nyílászáró konszignációban szereplő méretek cm-ben értendők!  
Gyártás előtt a kivitelezőnek a megvalósult nyílások méretét le kell ellenőriznie!  
A pontos típus kiválasztása előtt a tervezővel egyeztetni kell!

1. megnevezés:	beltéri ajtó - tak.szer. tároló
2. névleges méret:	120/210
3. darabszám:	1 db
4. működési mód:	középen felnyíló ajtó
5. falazat anyaga, vtg.:	6 cm vastag vakolt téglafalazat - terv szerint
6. tok profil:	UTH MDF átfogótok, takaróléccel, nútban körbefutó gumitömítéssel, fehér színben
7. tok felületképzése:	-
8. üvegezés:	-
9. ajtólap/szárny szerkezet:	CPL falcso 40 mm vtg. ajtólap, furatolt faforgácslap merevítéssel, fehér színben
10. pánt:	3 db kétrészes OTLAV táskapánt (vagy azonos minőség)
11. zárszerkezet:	-
12. kilincs:	egybecimkés kilincsgarnitúra, 72 BB kulcslyukas, matt alumínium színben, 72 mm bevészőzárral szerelve
13. küszöb/párkány:	rozsdamentes acél küszöb
14. redőny:	-
15. megjegyzés:	-

16. alaprajz, nézet M1:50:

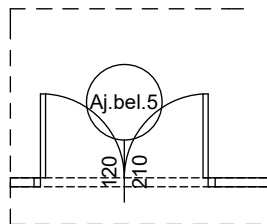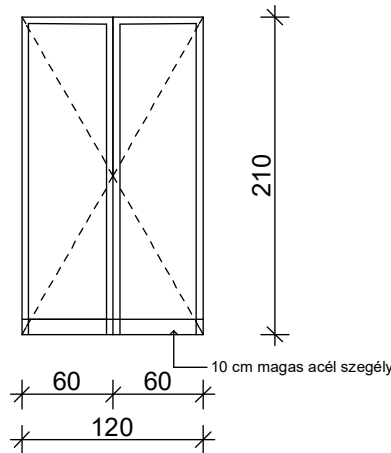


Tervrajz megnevezése:	<b>BELSŐ NYÍLÁSZÁRÓK KONSZIGNÁCIÓJA</b>		
Terv típusa:	építész kiviteli terv	2019. február	M =1:50
Építmény megnevezése:	óvoda- és bölcsődeépület bővítése, átalakítása, felújítása	Cím, hrsz.: Szentlőrinc, Liszt Ferenc u.2 Hrsz.:562/24	
Konszignációs jel:	<b>Aj. bel. 6</b>		

A nyílászáró konszignációban szereplő méretek cm-ben értendők!  
Gyártás előtt a kivitelezőnek a megvalósult nyílások méretét le kell ellenőriznie!  
A pontos típus kiválasztása előtt a tervezővel egyeztetni kell!

1. megnevezés:	beltéri ajtó 60 cm fix bevilágítóval
2. névleges méret:	180/270
3. darabszám:	1 db
4. működési mód:	aszimmetrikusan felnyíló ajtó 60 cm fix bevilágítóval
5. falazat anyaga, vtg.:	30 cm vastag vakolt téglafalazat - terv szerint
6. tok profil:	hatkamrás műanyag, 7,6 cm, háromszoros ütközésű profilokkal, EPDM gumi tömítéssel, szürke színben
7. tok felületképzése:	-
8. üvegezés:	3 rétegű, 2 légkamrás hőszigetelő üvegezés 4-16-4-16-4 (U köv.: 1,15 W/m <sup>2</sup> K) argongáz töltéssel
9. ajtólap/szárny szerkezet:	hatkamrás műanyag, 7,6 cm, háromszoros ütközésű profilokkal, EPDM gumi tömítéssel, fehér színben - az ajtólapon ütésvédelem szükséges - 20 cm magasságig lábazati védőlemez
10. pánt:	rozsdamentes acél, rozettás
11. zárszerkezet:	-
12. kilincs:	fehér, műanyag ajtókilincs
13. küszöb/párkány:	az akadálymentesen kialakítandó ajtók lekerekített küszöbvel készülnek
14. redőny:	-
15. megjegyzés:	-

16. alaprajz, nézet M1:50:

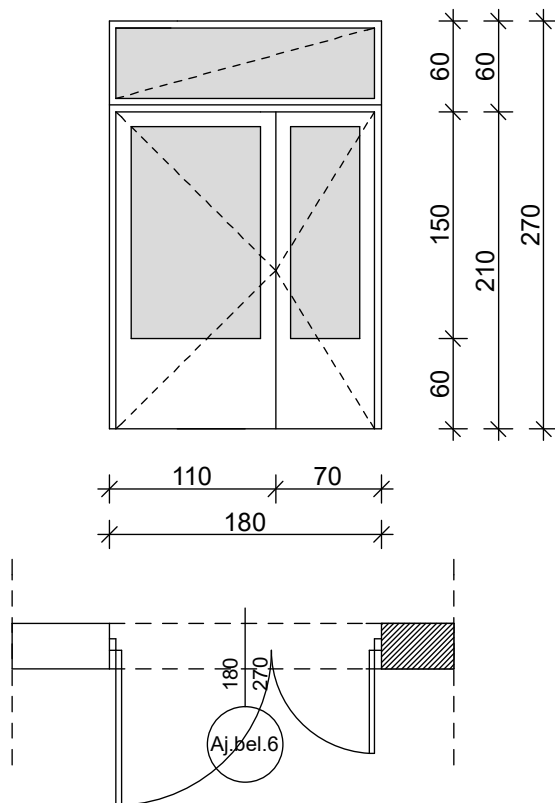




Tervrajz megnevezése:	<b>BELSŐ NYÍLÁSZÁRÓK KONSZIGNÁCIÓJA</b>		
Terv típusa:	építész kiviteli terv	2019. február	M =1:50
Építmény megnevezése:	óvoda- és bölcsődeépület bővítése, átalakítása, felújítása	Cím, hrsz.: Szentlőrinc, Liszt Ferenc u.2 Hrsz.:562/24	
Konszignációs jel:	<b>Aj. bel. 7</b>		

A nyílászáró konszignációban szereplő méretek cm-ben értendők!  
Gyártás előtt a kivitelezőnek a megvalósult nyílások méretét le kell ellenőriznie!  
A pontos típus kiválasztása előtt a tervezővel egyeztetni kell!

1. megnevezés:	kétszárnyú (asszimétrikus), minősített tűzgátló, acél beltéri ajtó	követelmény: A2 EI2 60-C
2. névleges méret:	150/210	
3. darabszám:	1 db	
4. működési mód:	asszimétrikusan felnyíló ajtó	
5. falazat anyaga, vtg.:	30 cm vastag vakolt téglafalazat + 15 cm homlokzati hőszigetelés - terv szerint	
6. tok profil:	DOMOFERM utólag szerelhető acéltok RAL 7040, tok mellé UA profilt kell helyezni	
7. tok felületképzése:	-	
8. üvegezés:	3 rétegű, 2 légkamrás hőszigetelő üvegezés 4-16-4-16-4 ( U köv.: 1,15 W/ m2K) argongáz töltéssel	
9. ajtólap/szárny szerkezet:	acéllemez borítású, TH= D EI2 60-C minősítésű, üzemben porszórt felülettel RAL 9010	
10. pánt:	tűzgátló kivitelű, 3D pánt min. d=14 (3 db), PZ (biztonsági)+ cilinder	
11. zárszerkezet:	-	
12. kilincs:	matt nikkelt kilincs	
13. küszöb/párkány:	az akadálymentesen kialakítandó ajtók küszöb nélküli kivitelben készülnek	
14. redőny:	-	
15. megjegyzés:	-	

16. alaprajz, nézet M1:50:

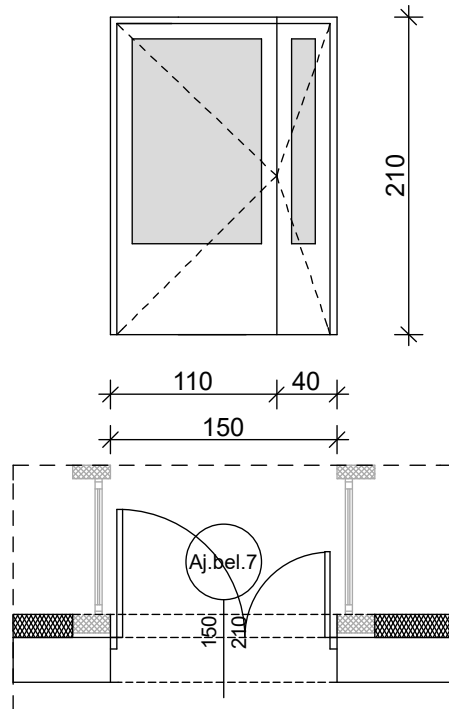


Tervrajz megnevezése:	<b>BELSŐ NYÍLÁSZÁRÓK KONSZIGNÁCIÓJA</b>		
Terv típusa:	építész kiviteli terv	2019. február	M =1:50
Építmény megnevezése:	óvoda- és bölcsődeépület bővítése, átalakítása, felújítása	Cím, hrsz.: Szentlőrinc, Liszt Ferenc u.2 Hrsz.:562/24	
Konszignációs jel:	<b>Aj. bel. 8</b>		

A nyílászáró konszignációban szereplő méretek cm-ben értendők!  
Gyártás előtt a kivitelezőnek a megvalósult nyílások méretét le kell ellenőriznie!  
A pontos típus kiválasztása előtt a tervezővel egyeztetni kell!

1. megnevezés:	beépített szekrény - kapcsolószekrény elrejtésére
2. névleges méret:	118/300
3. darabszám:	1 db
4. működési mód:	középen felnyíló ajtó
5. falazat anyaga, vtg.:	- terv szerint
6. tok profil:	UTH MDF átfogótok, takaróléccel, nútban körbefutó gumitömítéssel, fehér színben
7. tok felületképzése:	-
8. üvegezés:	-
9. ajtólap/szárny szerkezet:	CPL falcos 40 mm vtg. ajtólap, furatolt faforgácslap merevítéssel, fehér színben
10. pánt:	3 db kétrészes OTLAV táska pánt (vagy azonos minőség)
11. zárszerkezet:	-
12. kilincs:	egybecimkés kilincs garnitúra, 72 BB kulcslyukas, matt alumínium színben, 72 mm bevészőzárral szerelve
13. küszöb/párkány:	-
14. redőny:	-
15. megjegyzés:	-

16. alaprajz, nézet M1:50:

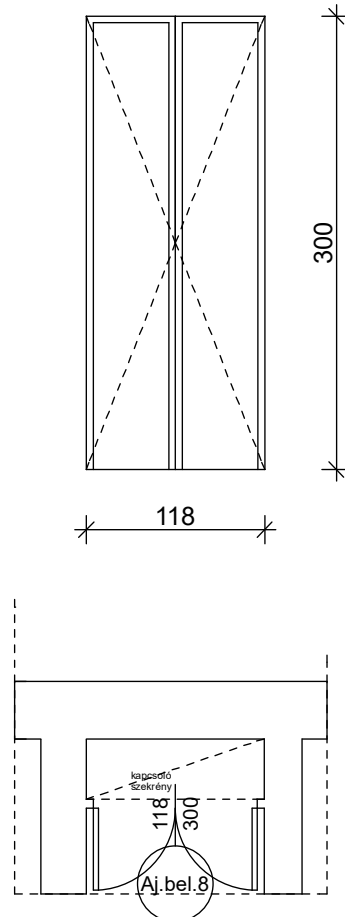

Tervrajz megnevezése:	<b>BELSŐ NYÍLÁSZÁRÓK KONSZIGNÁCIÓJA</b>		
Terv típusa:	építész kiviteli terv	2019. február	M =1:50
Építmény megnevezése:	óvoda- és bölcsődeépület bővítése, átalakítása, felújítása	Cím, hrsz.: Szentlőrinc, Liszt Ferenc u.2 Hrsz.:562/24	
Konszignációs jel:	<b>Aj. bel. 9</b>		

A nyílászáró konszignációban szereplő méretek cm-ben értendők!  
Gyártás előtt a kivitelezőnek a megvalósult nyílások méretét le kell ellenőriznie!  
A pontos típus kiválasztása előtt a tervezővel egyeztetni kell!

1. megnevezés:	beépített szekrény - kapcsolószekrény elrejtésére
2. névleges méret:	90/300
3. darabszám:	1 db
4. működési mód:	középen felnyíló ajtó
5. falazat anyaga, vtg.:	- terv szerint
6. tok profil:	UTH MDF átfogótok, takaróléccel, nútban körbefutó gumitömítéssel, fehér színben
7. tok felületképzése:	-
8. üvegezés:	-
9. ajtólap/szárny szerkezet:	CPL falcos 40 mm vtg. ajtólap, furatolt faforgácslap merevítéssel, fehér színben
10. pánt:	3 db kétrészes OTLAV táska pánt (vagy azonos minőség)
11. zárszerkezet:	-
12. kilincs:	egybecimkés kilincs garnitúra, 72 BB kulcslyukas, matt alumínium színben, 72 mm bevészőzárral szerelve
13. küszöb/párkány:	-
14. redőny:	-
15. megjegyzés:	-

16. alaprajz, nézet M1:50:

